


RZUT MIESZKANIA D-19 SKALA 1:100

LOKALIZACJA MIESZKANIA W BLOKU

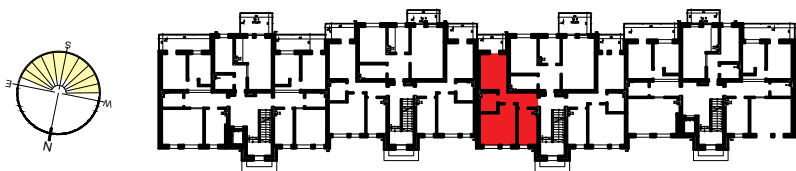

POZIOM 1 - PIĘTRO 1

Mieszkanie D19

Zestawienie pomieszczeń

Numer	Nazwa	Powierzchnia
136	Przedpokój	6,22m ²
137	Kuchnia	8,48m ²
138	Pokj dzienny	15,91m ²
139	Łazienka	4,09m ²
140	Pokj	12,12m ²
		46,82m ²

OSIEDLE "ZIELONY ZAKĄTEK" UL. WATZENRODEGO 29-31, TORUŃ

KARTA LOKALU D-19

