


RZUT MIESZKANIA D-21
SKALA 1:100

LOKALIZACJA MIESZKANIA W BLOKU

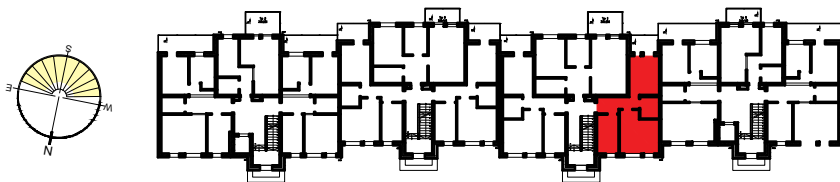

POZIOM 1 - PIĘTRO 1

Mieszkanie D21

Zestawienie pomieszczeń		
Numer	Nazwa	Powierzchnia
146	Przedpokój	6,22m ²
147	Pokój	12,12m ²
148	Łazienka	4,09m ²
149	Pokój dzienny	15,91m ²
150	Kuchnia	8,48m ²
		46,82m ²

OSIEDLE "ZIELONY ZAKĄTEK" UL. WATZENRODEGO 29-31, TORUŃ

KARTA LOKALU D-21

