


## RZUT MIESZKANIA D-22 SKALA 1:100

### LOKALIZACJA MIESZKANIA W BLOKU

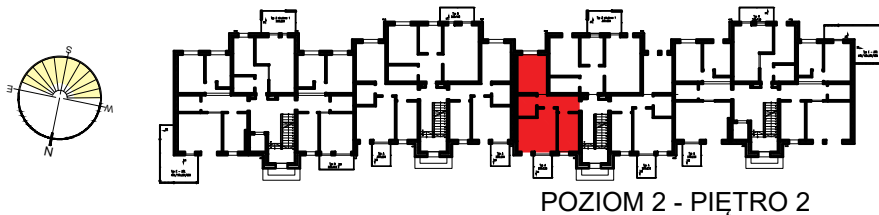

POZIOM 2 - PIĘTRO 2

### Mieszkanie D22

Zestawienie pomieszczeń		
Numer	Nazwa	Powierzchnia
236	Przedpokój	6,22m <sup>2</sup>
237	Kuchnia	8,47m <sup>2</sup>
238	Pokj dzienny	15,91m <sup>2</sup>
239	Łazienka	4,09m <sup>2</sup>
240	Pokój	12,12m <sup>2</sup>
		46,82m <sup>2</sup>

OSIEDLE "ZIELONY ZAKĄTEK" UL. WATZENRODEGO 29-31, TORUŃ

## KARTA LOKALU D-22

