


**RZUT MIESZKANIA D-23**  
**SKALA 1:100**

**LOKALIZACJA MIESZKANIA W BLOKU**

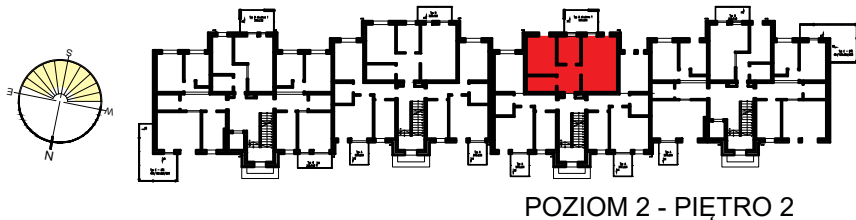

**POZIOM 2 - PIĘTRO 2**

**Mieszkanie D23**

Zestawienie pomieszczeń

Numer	Nazwa	Powierzchnia
241	Przedpokój	6,67m <sup>2</sup>
242	Łazienka	4,94m <sup>2</sup>
243	Pokój	12,18m <sup>2</sup>
244	Kuchnia	6,63m <sup>2</sup>
245	Pokój dzienny	21,08m <sup>2</sup>
		51,50m <sup>2</sup>

OSIEDLE "ZIELONY ZAKĄTEK" UL. WATZENRODEGO 29-31, TORUŃ

**KARTA LOKALU D-23**

