



RZUT MIESZKANIA D-30
SKALA 1:100

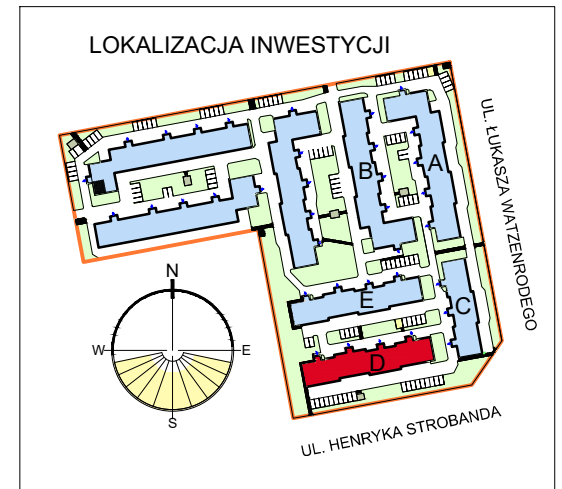

LOKALIZACJA MIESZKANIA W BLOKU

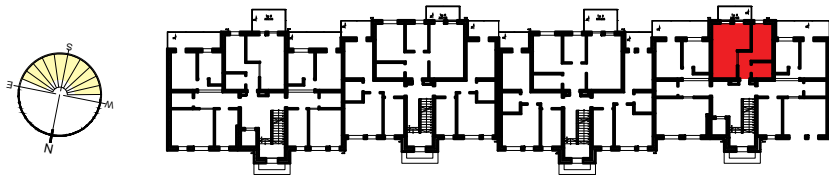

POZIOM 1 - PIETRO 1

Mieszkanie D30

Zestawienie pomieszczeń

Numer	Nazwa	Powierzchnia
158	Przedpokój	3,76m ²
159	Salon+aneks	18,93m ²
160	Pokój	8,48m ²
161	Łazienka	3,62m ²
		34,80m ²

OSIEDLE "ZIELONY ZAKĄTEK" UL. WATZENRODEGO 29-31, TORUŃ

KARTA LOKALU D-30

