


## RZUT MIESZKANIA D-31 SKALA 1:100

### LOKALIZACJA MIESZKANIA W BLOKU

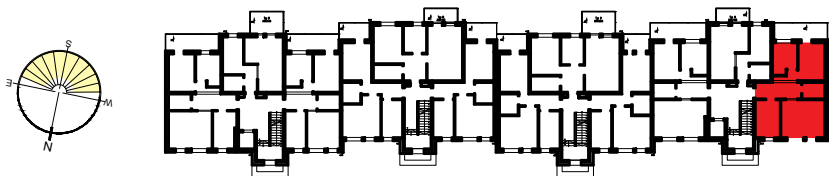

POZIOM 1 - PIĘTRO 1

### Mieszkanie D31

Zestawienie pomieszczeń		
Numer	Nazwa	Powierzchnia
162	Przedpokój	10,59m <sup>2</sup>
163	Pokój	8,01m <sup>2</sup>
164	Pokój	10,85m <sup>2</sup>
165	Łazienka	3,80m <sup>2</sup>
166	Pokój dzienny	18,06m <sup>2</sup>
167	Kuchnia	9,97m <sup>2</sup>
		61,28m <sup>2</sup>

OSIEDLE "ZIELONY ZAKĄTEK" UL. WATZENRODEGO 29-31, TORUŃ

## KARTA LOKALU D-31

