


RZUT MIESZKANIA D-33
SKALA 1:100

LOKALIZACJA MIESZKANIA W BLOKU

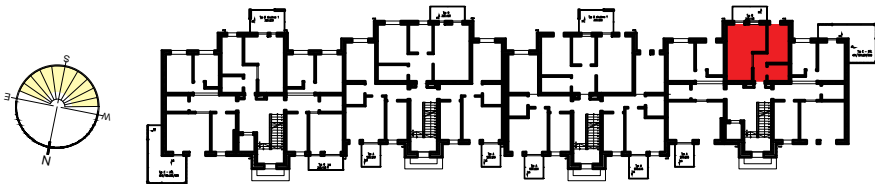

POZIOM 2 - PIĘTRO 2

Mieszkanie D33

Zestawienie pomieszczeń

Numer	Nazwa	Powierzchnia
358	Przedpokój	3,76m ²
359	Salon+aneks	18,93m ²
360	Pokój	8,48m ²
361	Łazienka	3,62m ²
		34,79m ²

OSIEDLE "ZIELONY ZAKĄTEK" UL. WATZENRODEGO 29-31, TORUŃ

KARTA LOKALU D-33

