


RZUT MIESZKANIA D-37  
SKALA 1:100

LOKALIZACJA MIESZKANIA W BLOKU

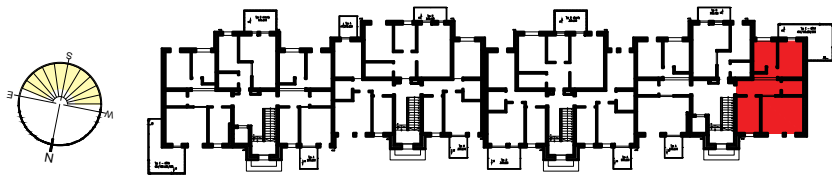

POZIOM 3 - PIĘTRO 3

Mieszkanie D37

Zestawienie pomieszczeń

Numer	Nazwa	Powierzchnia
262	Przedpokój	10,59m <sup>2</sup>
263	Pokój	8,01m <sup>2</sup>
264	Pokój	10,85m <sup>2</sup>
265	Łazienka	3,80m <sup>2</sup>
266	Pokój dzienny	18,06m <sup>2</sup>
267	Kuchnia	9,97m <sup>2</sup>
		61,28m <sup>2</sup>

OSIEDLE "ZIELONY ZAKĄTEK" UL. WATZENRODEGO 29-31, TORUŃ

KARTA LOKALU D-37

