
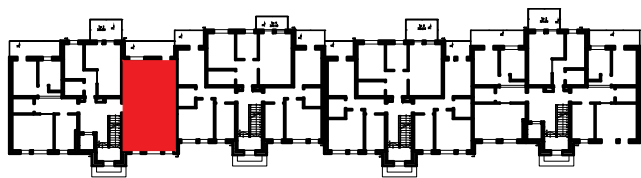


RZUT MIESZKANIA E-03  
SKALA 1:100

LOKALIZACJA MIESZKANIA W BLOKU

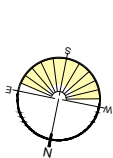

POZIOM 1 - PIĘTRO 1

Mieszkanie E3

Zestawienie pomieszczeń

Numer	Nazwa	Powierzchnia
113	Przedpokój	8,27m <sup>2</sup>
114	Pokój	8,95m <sup>2</sup>
115	Pokój	10,93m <sup>2</sup>
116	Łazienka	3,80m <sup>2</sup>
117	Pokój dzienny	13,70m <sup>2</sup>
118	Kuchnia	8,40m <sup>2</sup>
		54,04m <sup>2</sup>

OSIEDLE "ZIELONY ZAKĄTEK" UL. WATZENRODEGO 29-31, TORUŃ

KARTA LOKALU E-03

