



RZUT MIESZKANIA E-07  
SKALA 1:100

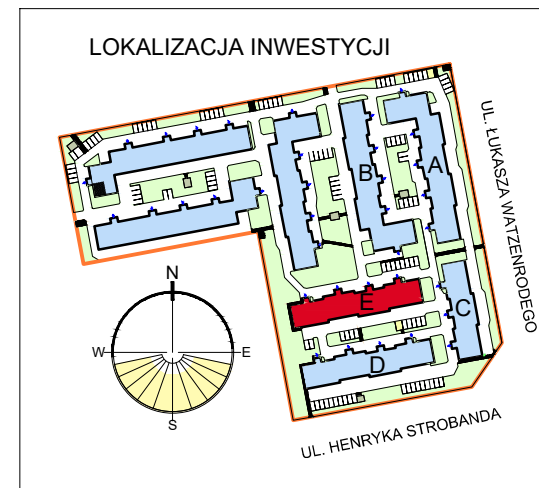

LOKALIZACJA MIESZKANIA W BLOKU

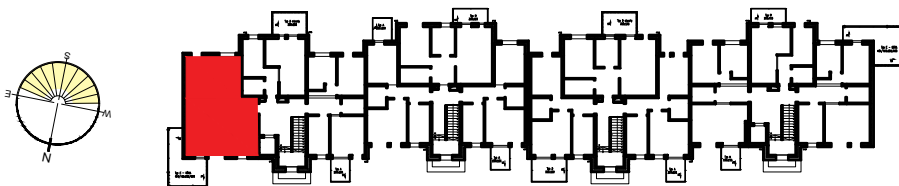

POZIOM 3 - PIĘTRO 3

Mieszkanie E7

Zestawienie pomieszczeń		
Numer	Nazwa	Powierzchnia
303	Przedpokój	10,44m <sup>2</sup>
304	Kuchnia	9,08m <sup>2</sup>
305	Pokój dzienny	18,06m <sup>2</sup>
306	Łazienka	3,80m <sup>2</sup>
307	Pokój	10,85m <sup>2</sup>
308	Pokój	8,01m <sup>2</sup>
		60,24m <sup>2</sup>

OSIEDLE "ZIELONY ZAKĄTEK" UL. WATZENRODEGO 29-31, TORUŃ

KARTA LOKALU E-07

