


RZUT MIESZKANIA E-11
SKALA 1:100

LOKALIZACJA MIESZKANIA W BLOKU

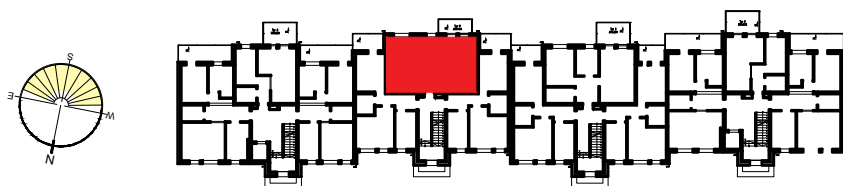

POZIOM 1 - PIĘTRO 1

Mieszkanie E11

Zestawienie pomieszczeń

Numer	Nazwa	Powierzchnia
125	Przedpokój	6,67m ²
126	Łazienka	4,94m ²
127	Pokój	12,18m ²
128	Kuchnia	6,63m ²
129	Pokój dzienny	21,08m ²
		51,50m ²

OSIEDLE "ZIELONY ZAKĄTEK" UL. WATZENRODEGO 29-31, TORUŃ

KARTA LOKALU E-11

