


RZUT MIESZKANIA E-18  
SKALA 1:100

LOKALIZACJA MIESZKANIA W BLOKU

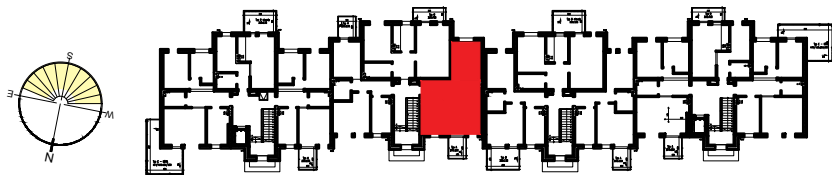

POZIOM 3 - PIĘTRO 3

Mieszkanie E18

Zestawienie pomieszczeń		
Numer	Nazwa	Powierzchnia
330	Przedpokój	6,22m <sup>2</sup>
331	Pokój	12,12m <sup>2</sup>
332	Łazienka	4,09m <sup>2</sup>
333	Pokj dzienny	15,91m <sup>2</sup>
334	Kuchnia	8,48m <sup>2</sup>
		46,82m <sup>2</sup>

OSIEDLE "ZIELONY ZAKĄTEK" UL. WATZENRODEGO 29-31, TORUŃ

KARTA LOKALU E-18

