


RZUT MIESZKANIA E-19  
SKALA 1:100

LOKALIZACJA MIESZKANIA W BLOKU

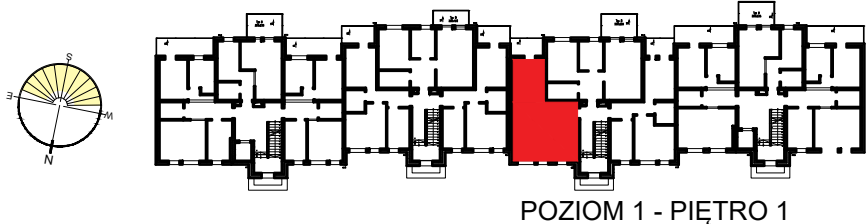

POZIOM 1 - PIĘTRO 1

Mieszkanie E19

Zestawienie pomieszczeń

Numer	Nazwa	Powierzchnia
136	Przedpokój	6,22m <sup>2</sup>
137	Kuchnia	8,47m <sup>2</sup>
138	Pokj dzienny	15,91m <sup>2</sup>
139	Łazienka	4,09m <sup>2</sup>
140	Pokj	12,12m <sup>2</sup>
		46,82m <sup>2</sup>

OSIEDLE "ZIELONY ZAKĄTEK" UL. WATZENRODEGO 29-31, TORUŃ

KARTA LOKALU E-19

