


RZUT MIESZKANIA E-20
SKALA 1:100

LOKALIZACJA MIESZKANIA W BLOKU

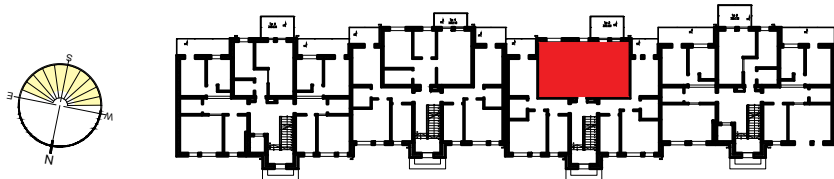

POZIOM 1 - PIĘTRO 1

Mieszkanie E20

Zestawienie pomieszczeń

Numer	Nazwa	Powierzchnia
141	Przedpokój	6,67m ²
142	Łazienka	4,94m ²
143	Pokój	12,18m ²
144	Kuchnia	6,63m ²
145	Pokj dzienny	21,08m ²
		51,50m ²

OSIEDLE "ZIELONY ZAKĄTEK" UL. WATZENRODEGO 29-31, TORUŃ

KARTA LOKALU E-20

