


RZUT MIESZKANIA E-21  
SKALA 1:100

LOKALIZACJA MIESZKANIA W BLOKU

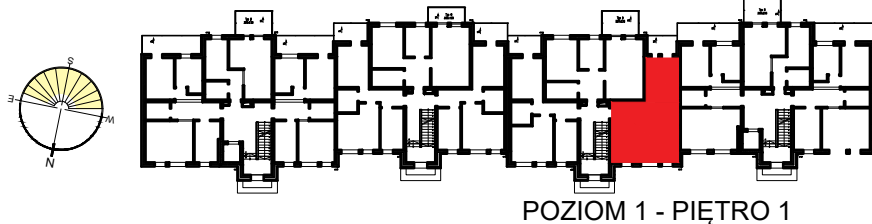

POZIOM 1 - PIĘTRO 1

Mieszkanie E21

Zestawienie pomieszczeń		
Numer	Nazwa	Powierzchnia
146	Przedpokój	6,22m <sup>2</sup>
147	Pokój	12,12m <sup>2</sup>
148	Łazienka	4,09m <sup>2</sup>
149	Pokj dzienny	15,91m <sup>2</sup>
150	Kuchnia	8,48m <sup>2</sup>
		46,82m <sup>2</sup>

OSIEDLE "ZIELONY ZAKĄTEK" UL. WATZENRODEGO 29-31, TORUŃ

KARTA LOKALU E-21

