


RZUT MIESZKANIA E-22
SKALA 1:100

LOKALIZACJA MIESZKANIA W BLOKU

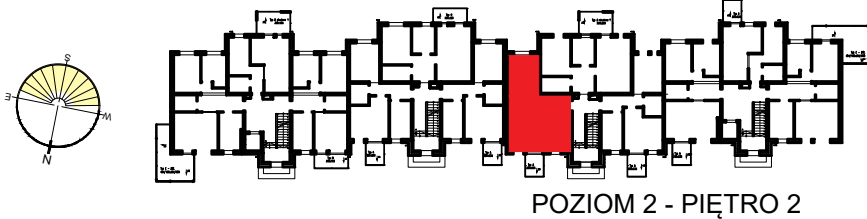

POZIOM 2 - PIĘTRO 2

Mieszkanie E22

Zestawienie pomieszczeń

Numer	Nazwa	Powierzchnia
236	Przedpokój	6,22m ²
237	Kuchnia	8,48m ²
238	Pokj dzienny	15,91m ²
239	Łazienka	4,09m ²
240	Pokój	12,12m ²
		46,82m ²

OSIEDLE "ZIELONY ZAKĄTEK" UL. WATZENRODEGO 29-31, TORUŃ

KARTA LOKALU E-22

