


RZUT MIESZKANIA E-23  
SKALA 1:100

LOKALIZACJA MIESZKANIA W BLOKU

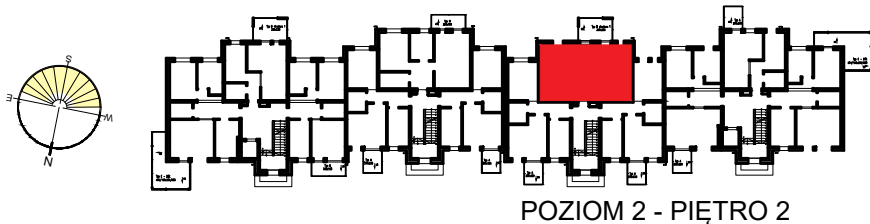

POZIOM 2 - PIĘTRO 2

Mieszkanie E23

Zestawienie pomieszczeń

Numer	Nazwa	Powierzchnia
241	Przedpokój	6,67m <sup>2</sup>
242	Łazienka	4,94m <sup>2</sup>
243	Pokój	12,18m <sup>2</sup>
244	Kuchnia	6,63m <sup>2</sup>
245	Pokój dzienny	21,08m <sup>2</sup>
		51,50m <sup>2</sup>

OSIEDLE "ZIELONY ZAKĄTEK" UL. WATZENRODEGO 29-31, TORUŃ

KARTA LOKALU E-23



PODANE WYMIARY BALKONU DOTYCZĄ PŁYTY BALKONU, BEZ UWZGLĘDNIENIA BARIEREK I ELEMENTÓW OBUDOWY. POWIERZCHNIE LOKALI POLICZONE W ŚWIETLE ELEMENTÓW KONSTRUKCYJNYCH, BEZ UWZGLĘDNIENIA WYKOŃCZENIA ŚCIAN.