


RZUT MIESZKANIA E-24
SKALA 1:100

LOKALIZACJA MIESZKANIA W BLOKU

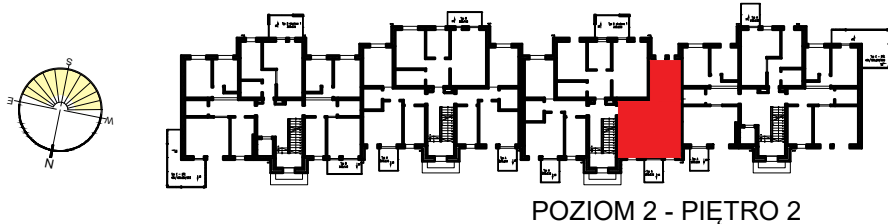

POZIOM 2 - PIĘTRO 2

Mieszkanie E24

Zestawienie pomieszczeń

Numer	Nazwa	Powierzchnia
246	Przedpokój	6,22m ²
247	Pokój	12,12m ²
248	Łazienka	4,09m ²
249	Pokój dzienny	15,91m ²
250	Kuchnia	8,47m ²
		46,82m ²

OSIEDLE "ZIELONY ZAKĄTEK" UL. WATZENRODEGO 29-31, TORUŃ

KARTA LOKALU E-24

