


RZUT MIESZKANIA E-25  
SKALA 1:100

LOKALIZACJA MIESZKANIA W BLOKU

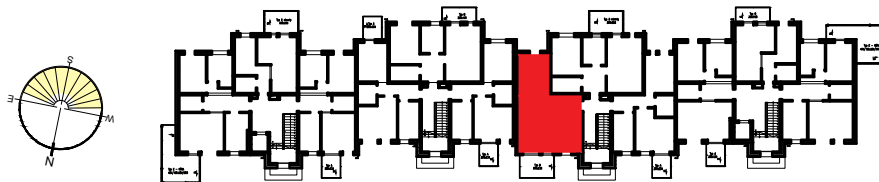

POZIOM 3 - PIĘTRO 3

Mieszkanie E25

Zestawienie pomieszczeń

Numer	Nazwa	Powierzchnia
336	Przedpokój	6,22m <sup>2</sup>
337	Kuchnia	8,48m <sup>2</sup>
338	Pokj dzienny	15,91m <sup>2</sup>
339	Łazienka	4,09m <sup>2</sup>
340	Pokj	12,12m <sup>2</sup>
		46,82m <sup>2</sup>

OSIEDLE "ZIELONY ZAKĄTEK" UL. WATZENRODEGO 29-31, TORUŃ

KARTA LOKALU E-25

