


RZUT MIESZKANIA E-26
SKALA 1:100

LOKALIZACJA MIESZKANIA W BLOKU

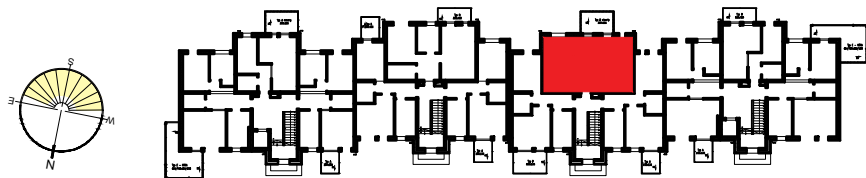

POZIOM 3 - PIĘTRO 3

Mieszkanie E26

Zestawienie pomieszczeń

Numer	Nazwa	Powierzchnia
341	Przedpokój	6,67m ²
342	Łazienka	4,94m ²
343	Pokój	12,18m ²
344	Kuchnia	6,63m ²
345	Pokj dzienny	21,08m ²
		51,50m ²

OSIEDLE "ZIELONY ZAKĄTEK" UL. WATZENRODEGO 29-31, TORUŃ

KARTA LOKALU E-26

