


RZUT MIESZKANIA E-28  
SKALA 1:100

LOKALIZACJA MIESZKANIA W BLOKU

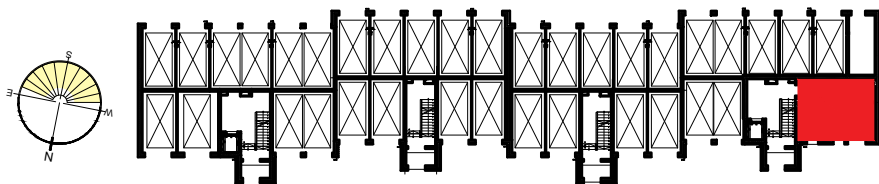

POZIOM 0 - PARTER

Mieszkanie E28

Zestawienie pomieszczeń

Numer	Nazwa	Powierzchnia
47	Przedpokój	7,96m <sup>2</sup>
48	Łazienka	5,06m <sup>2</sup>
49	Pokój dzienny	17,65m <sup>2</sup>
50	Kuchnia	9,18m <sup>2</sup>
		39,86m <sup>2</sup>

OSIEDLE "ZIELONY ZAKĄTEK" UL. WATZENRODEGO 29-31, TORUŃ

KARTA LOKALU E-28

