


RZUT MIESZKANIA E-29
SKALA 1:100

LOKALIZACJA MIESZKANIA W BLOKU

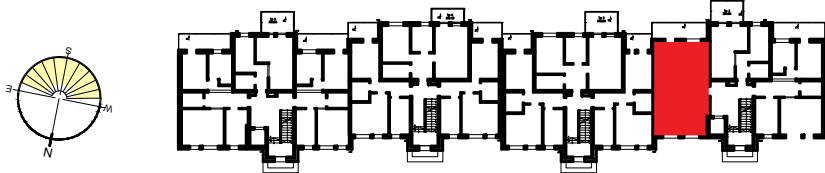

POZIOM 1 - PIĘTRO 1

Mieszkanie E29

Zestawienie pomieszczeń

Numer	Nazwa	Powierzchnia
153	Przedpokój	8,27m ²
154	Salon+aneks	21,83m ²
155	Łazienka	3,80m ²
156	Pokój	10,93m ²
157	Pokój	8,95m ²
		53,78m ²

OSIEDLE "ZIELONY ZAKĄTEK" UL. WATZENRODEGO 29-31, TORUŃ

KARTA LOKALU E-29

