


RZUT MIESZKANIA E-32
SKALA 1:100

LOKALIZACJA MIESZKANIA W BLOKU

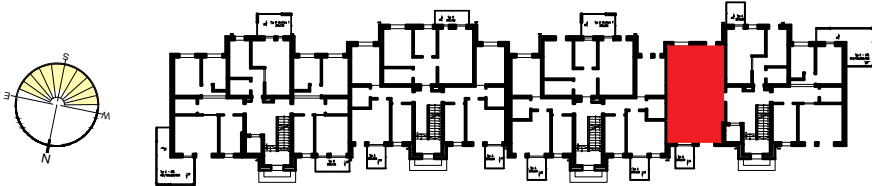

POZIOM 2 - PIĘTRO 2

Mieszkanie E32

Zestawienie pomieszczeń

Numer	Nazwa	Powierzchnia
353	Przedpokój	8,27m ²
354	Salon+aneks	21,83m ²
355	Łazienka	3,80m ²
356	Pokój	10,93m ²
357	Pokój	8,95m ²
		53,78m ²

OSIEDLE "ZIELONY ZAKĄTEK" UL. WATZENRODEGO 29-31, TORUŃ

KARTA LOKALU E-32

