

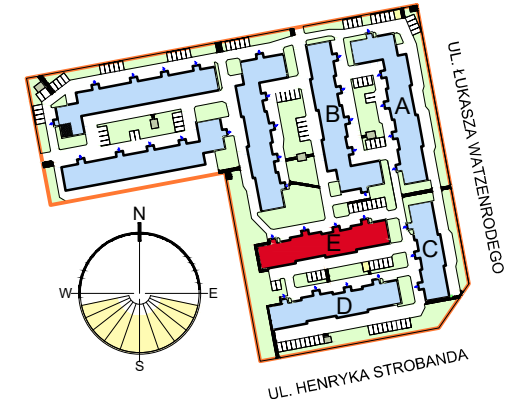


### LOKALIZACJA INWESTYCJI

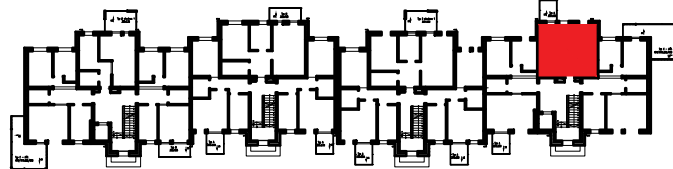

## RZUT MIESZKANIA E-33 SKALA 1:100

### LOKALIZACJA MIESZKANIA W BLOKU

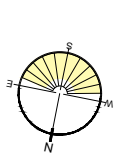

### POZIOM 2 - PIĘTRO 2

### Mieszkanie E33

#### Zestawienie pomieszczeń

Numer	Nazwa	Powierzchnia
358	Przedpokój	3,76m <sup>2</sup>
359	Salon+aneks	18,93m <sup>2</sup>
360	Pokój	8,48m <sup>2</sup>
361	Łazienka	3,62m <sup>2</sup>
		34,80m <sup>2</sup>

OSIEDLE "ZIELONY ZAKĄTEK" UL. WATZENRODEGO 29-31, TORUŃ

## KARTA LOKALU E-33

