



POZIOM

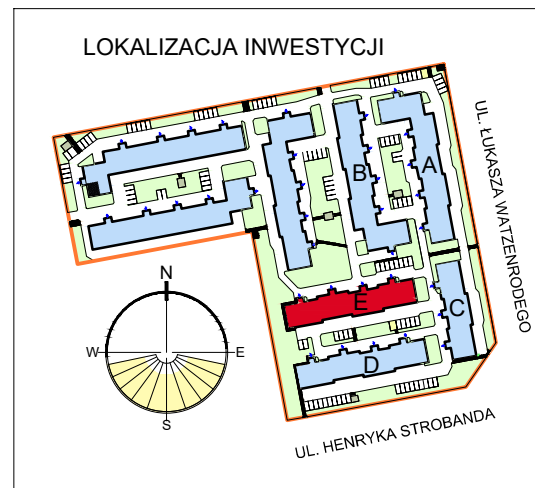

RZUT MIESZKANIA E-35 SKALA 1:100

LOKALIZACJA MIESZKANIA W BLOKU

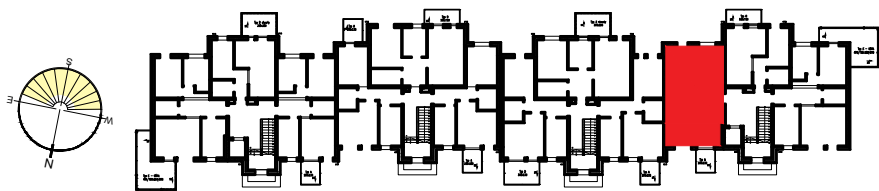

POZIOM 3 - PIĘTRO 3

Mieszkanie E35

Zestawienie pomieszczeń

Numer	Nazwa	Powierzchnia
253	Przedpokój	8,27m ²
254	Salon+aneks	21,84m ²
255	Łazienka	3,80m ²
256	Pokój	10,93m ²
257	Pokój	8,95m ²
		53,78m ²

OSIEDLE "ZIELONY ZAKĄTEK" UL. WATZENRODEGO 29-31, TORUŃ

KARTA LOKALU E-35

