


RZUT MIESZKANIA E-36
SKALA 1:100

LOKALIZACJA MIESZKANIA W BLOKU

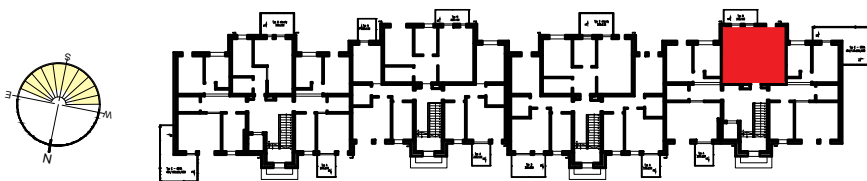

POZIOM 3 - PIĘTRO 3

Mieszkanie E36

Zestawienie pomieszczeń

| Numer | Nazwa | Powierzchnia |
|-------|-------------|---------------------|
| 258 | Przedpokój | 3,76m ² |
| 259 | Salon+aneks | 18,93m ² |
| 260 | Pokój | 8,48m ² |
| 261 | Łazienka | 3,62m ² |
| | | 34,80m ² |

OSIEDLE "ZIELONY ZAKĄTEK" UL. WATZENRODEGO 29-31, TORUŃ

KARTA LOKALU E-36

