


RZUT MIESZKANIA E-37
SKALA 1:100

LOKALIZACJA MIESZKANIA W BLOKU

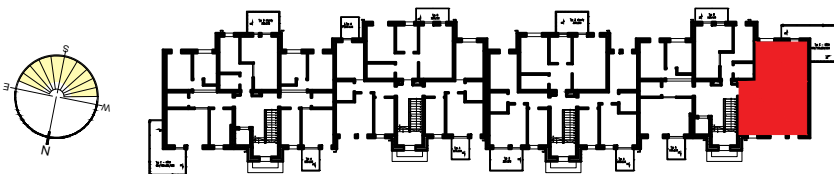

POZIOM 3 - PIĘTRO 3

Mieszkanie E37

Zestawienie pomieszczeń		
Numer	Nazwa	Powierzchnia
262	Przedpokój	10,59m ²
263	Pokój	8,01m ²
264	Pokój	10,85m ²
265	Łazienka	3,80m ²
266	Pokój dzienny	18,06m ²
267	Kuchnia	9,97m ²
		61,28m ²

OSIEDLE "ZIELONY ZAKĄTEK" UL. WATZENRODEGO 29-31, TORUŃ

KARTA LOKALU E-37

