

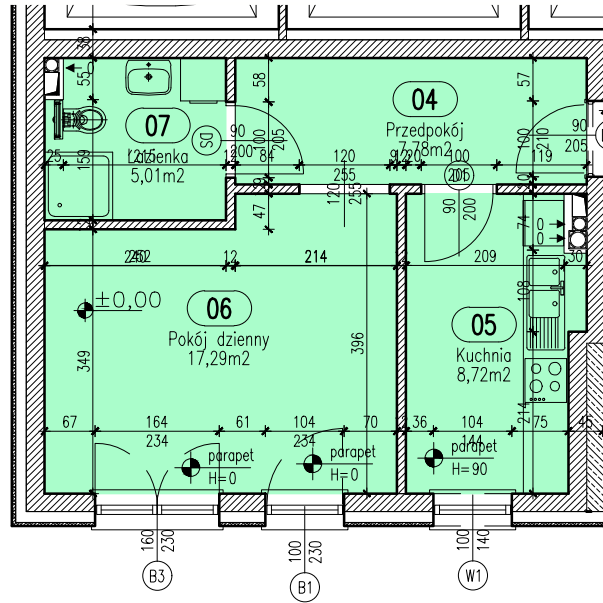
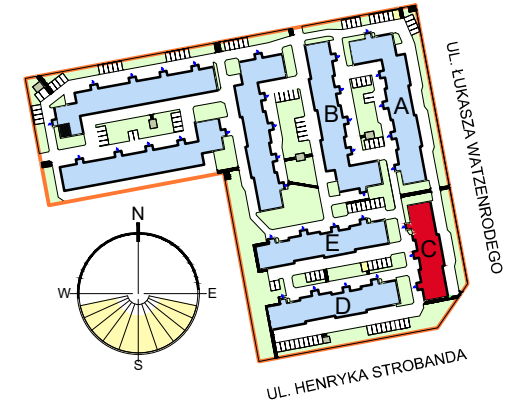


LOKALIZACJA INWESTYCJI

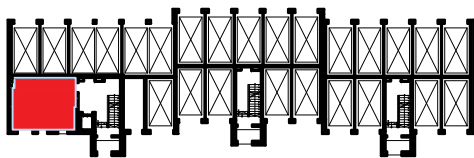

RZUT MIESZKANIA C-01
SKALA 1:100

LOKALIZACJA MIESZKANIA W BLOKU

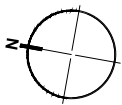

POZIOM 0 - PIĘTRO 0

Mieszkanie C1

Zestawienie pomieszczeń

Numer	Nazwa	Powierzchnia
04	Przedpokój	7,78m ²
05	Kuchnia	8,72m ²
06	Pokój dzienny	17,29m ²
07	Łazienka	5,01m ²
		38,79m ²

OSIEDLE "ZIELONY ZAKĄTEK" UL. WATZENRODEGO 29-31, TORUŃ

KARTA LOKALU C-01

