



# RZUT GARAŻU skala 1:50

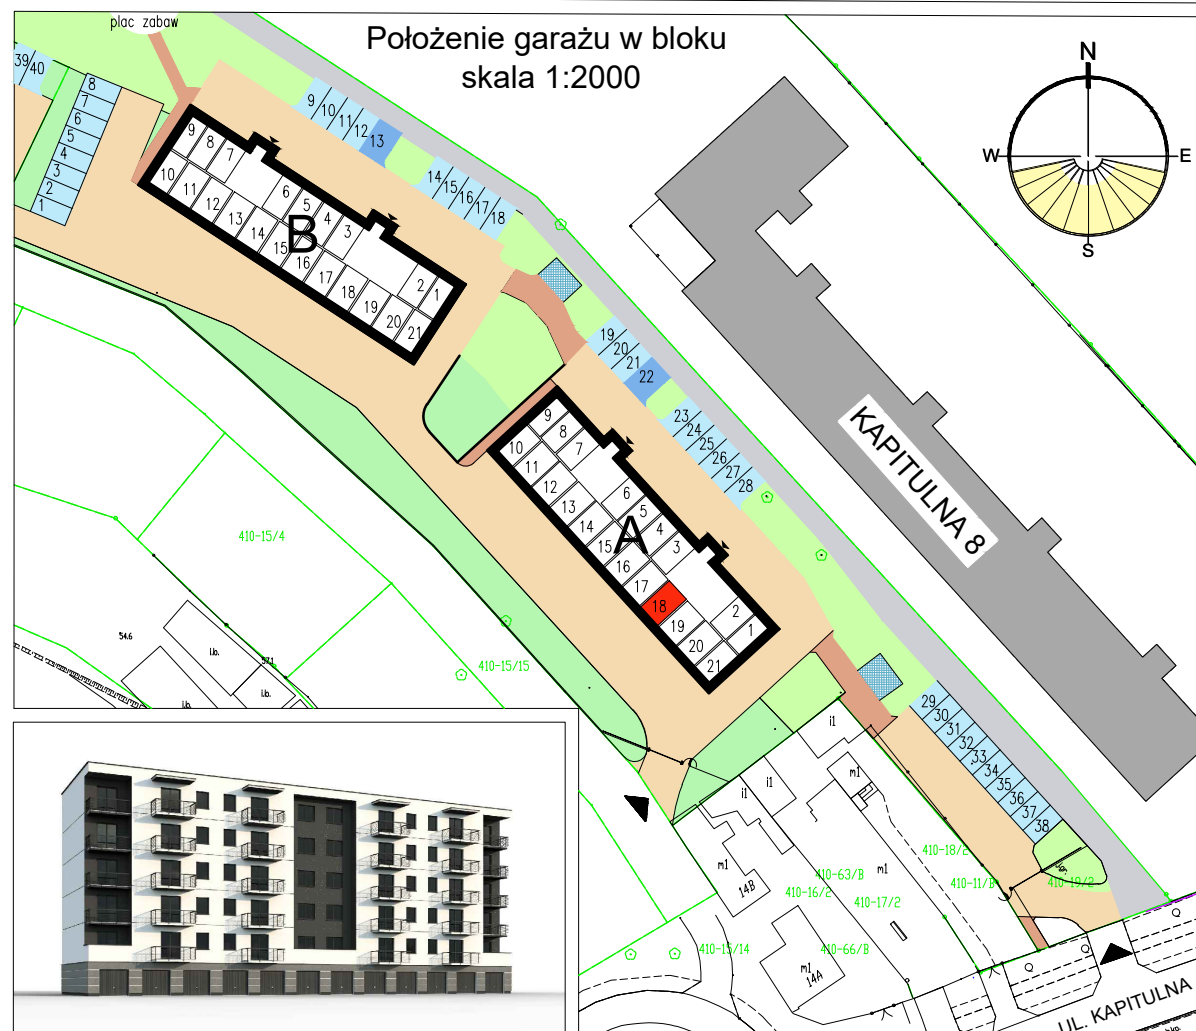

<b>Garaż 18</b>	
Powierzchnia	<b>19,36 m<sup>2</sup></b>

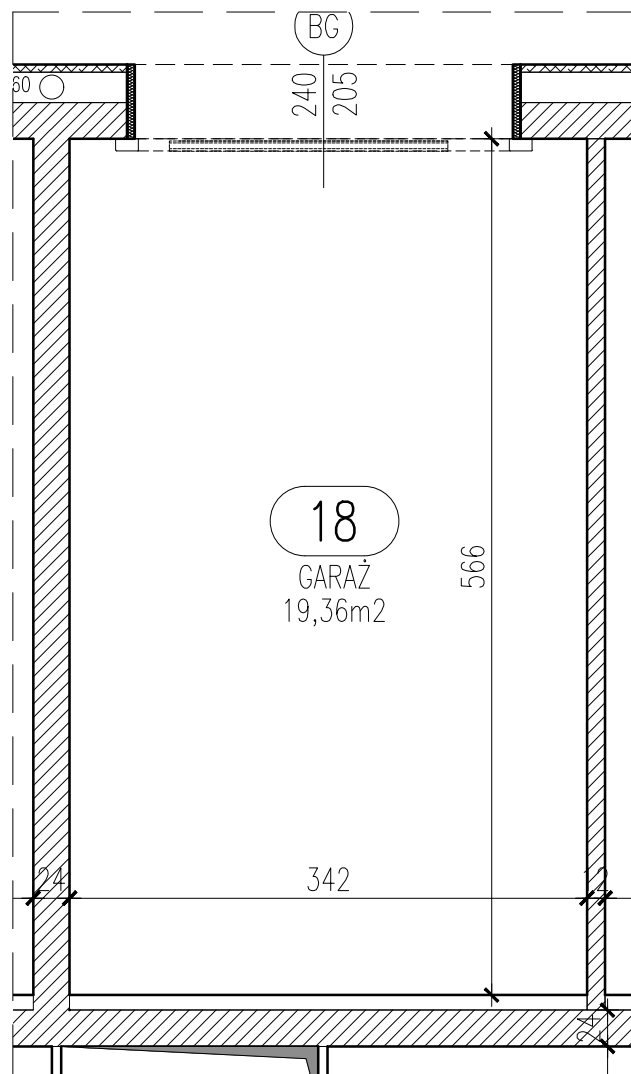

**Blok A**

**Parter**

**Garaż 18**

**Włocławek, ul. Kapitulna 12**

UWAGA: Podane parametry wjazdu dotyczą wymiarów w świetle otworu. Nie doliczono ew. elementów instalacji bramy.