



RZUT GARAŻU skala 1:50

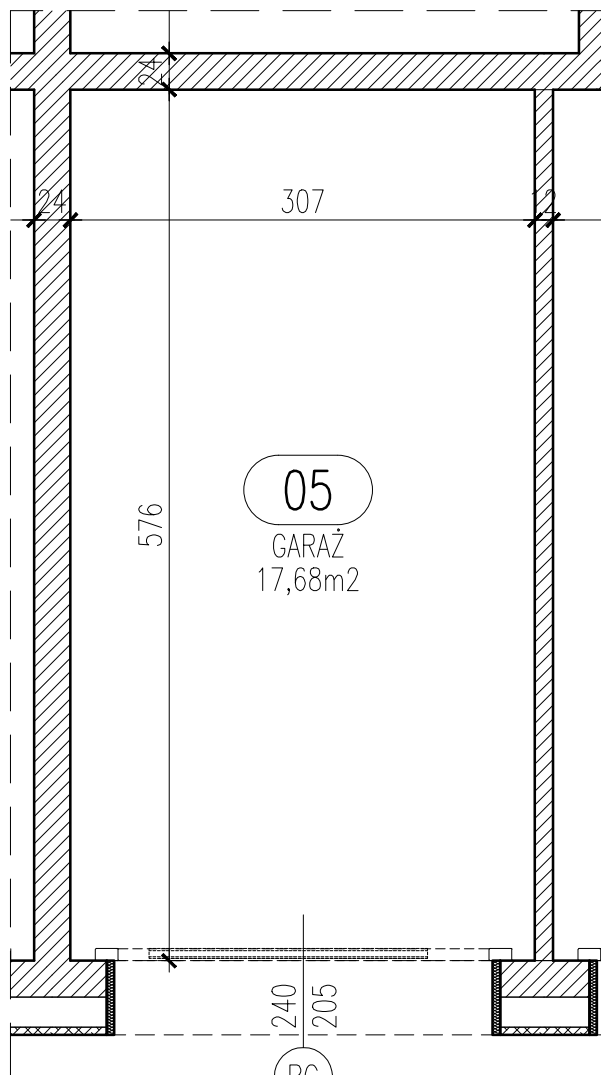

05
GARAŻ
17,68m²



UWAGA: Podane parametry wjazdu dotyczą wymiarów w świetle otworu. Nie doliczono ew. elementów instalacji bramy.

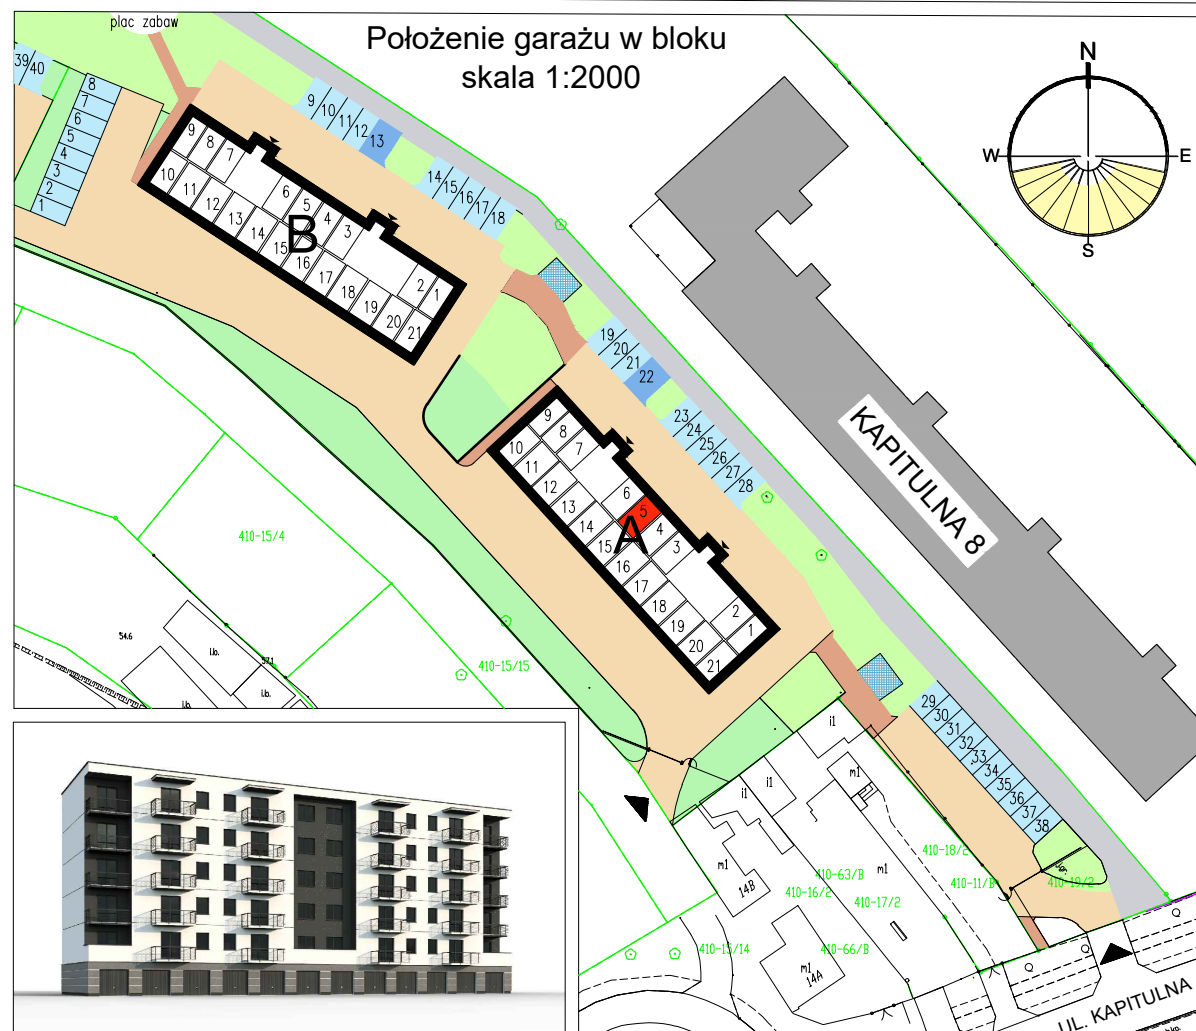

Garaż 5	
Powierzchnia	17,68 m ²

Blok A

Parter

Garaż 5

Włocławek, ul. Kapitulna 12