



# RZUT GARAŻU skala 1:50

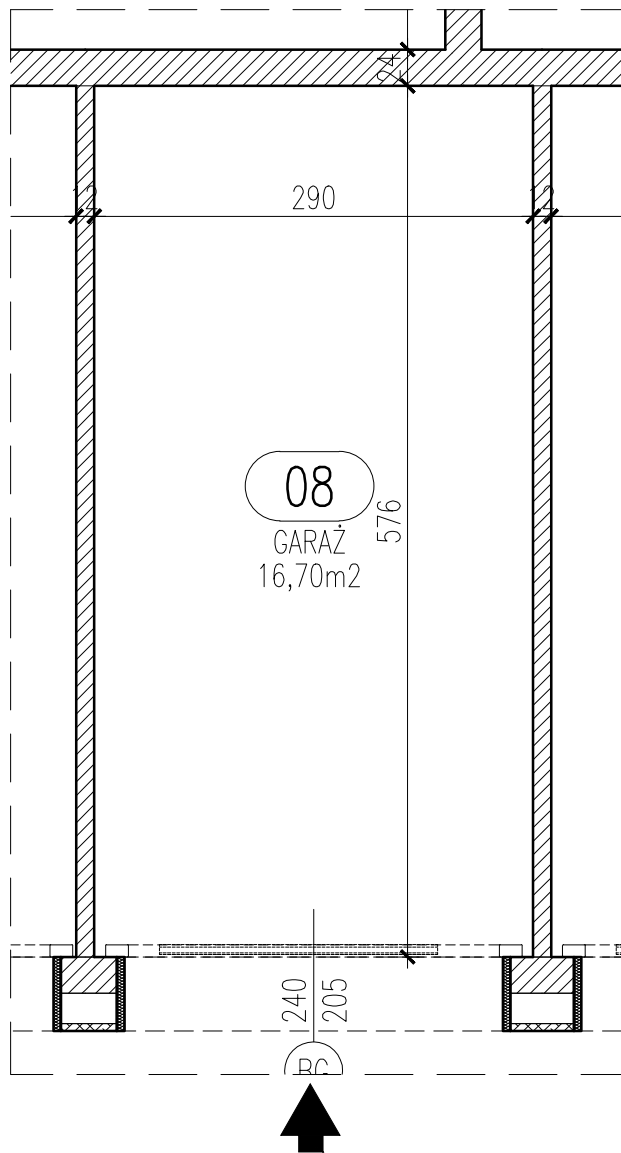

UWAGA: Podane parametry wjazdu dotyczą wymiarów w świetle otworu. Nie doliczono ew. elementów instalacji bramy.

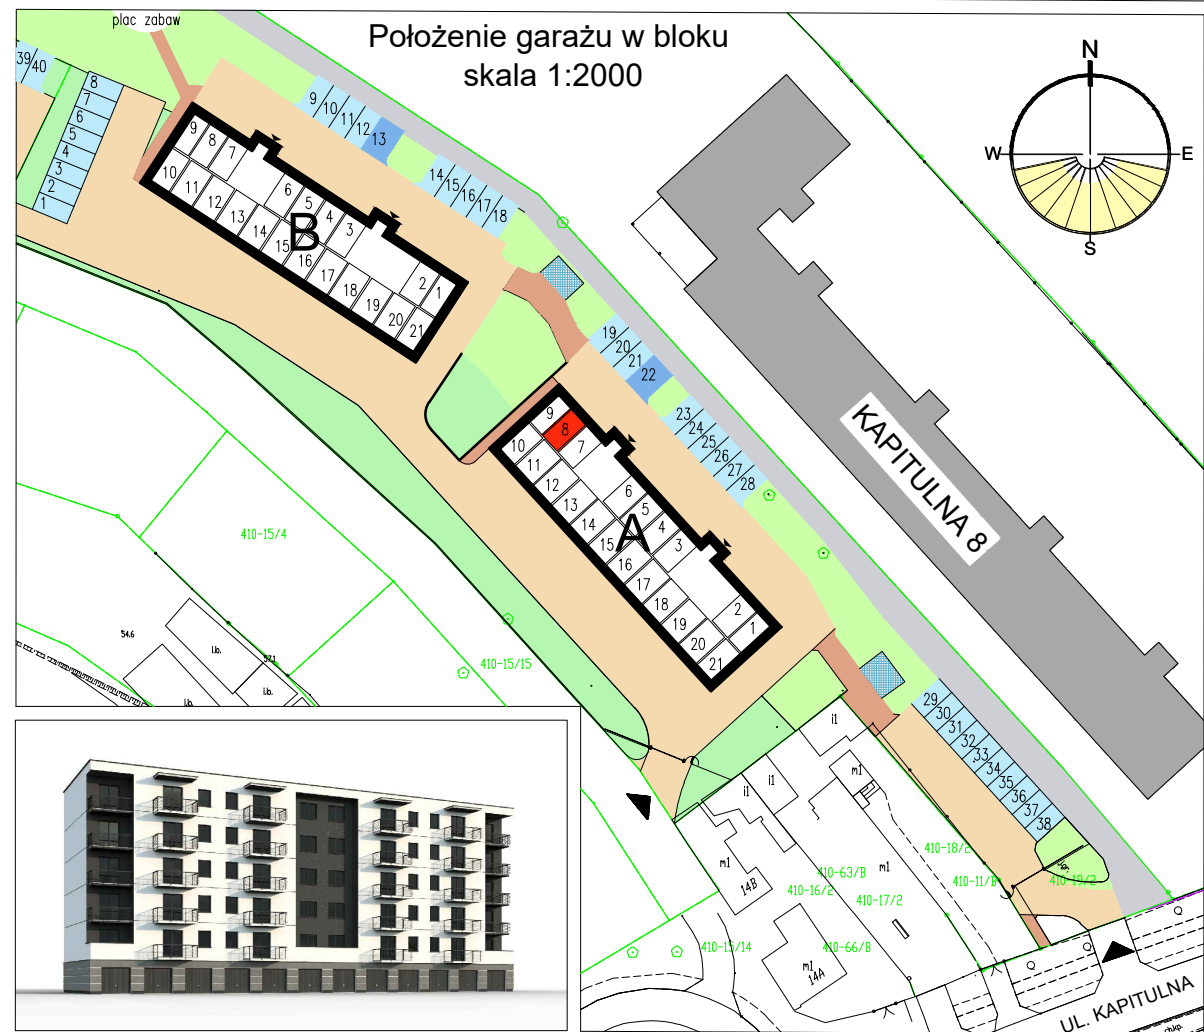

Garaż 8	
Powierzchnia	16,70 m <sup>2</sup>



Blok A

Parter

Garaż 8

Włocławek, ul. Kapitulna 12