



RZUT GARAŻU skala 1:50

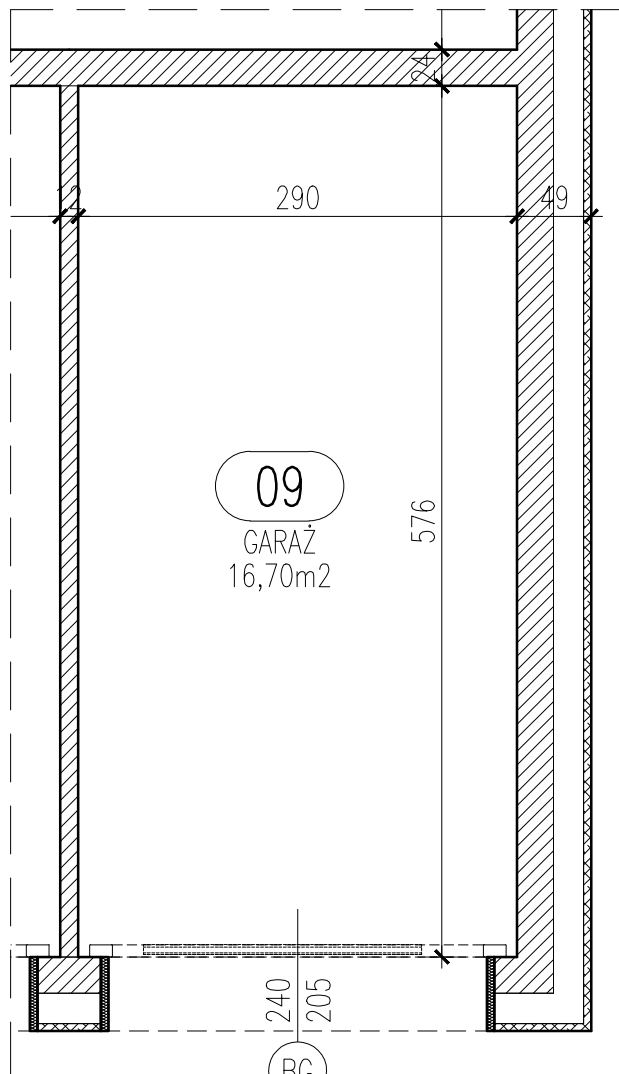

09
GARAŻ
16,70m²



UWAGA: Podane parametry wjazdu dotyczą wymiarów w świetle otworu. Nie doliczono ew. elementów instalacji bramy.

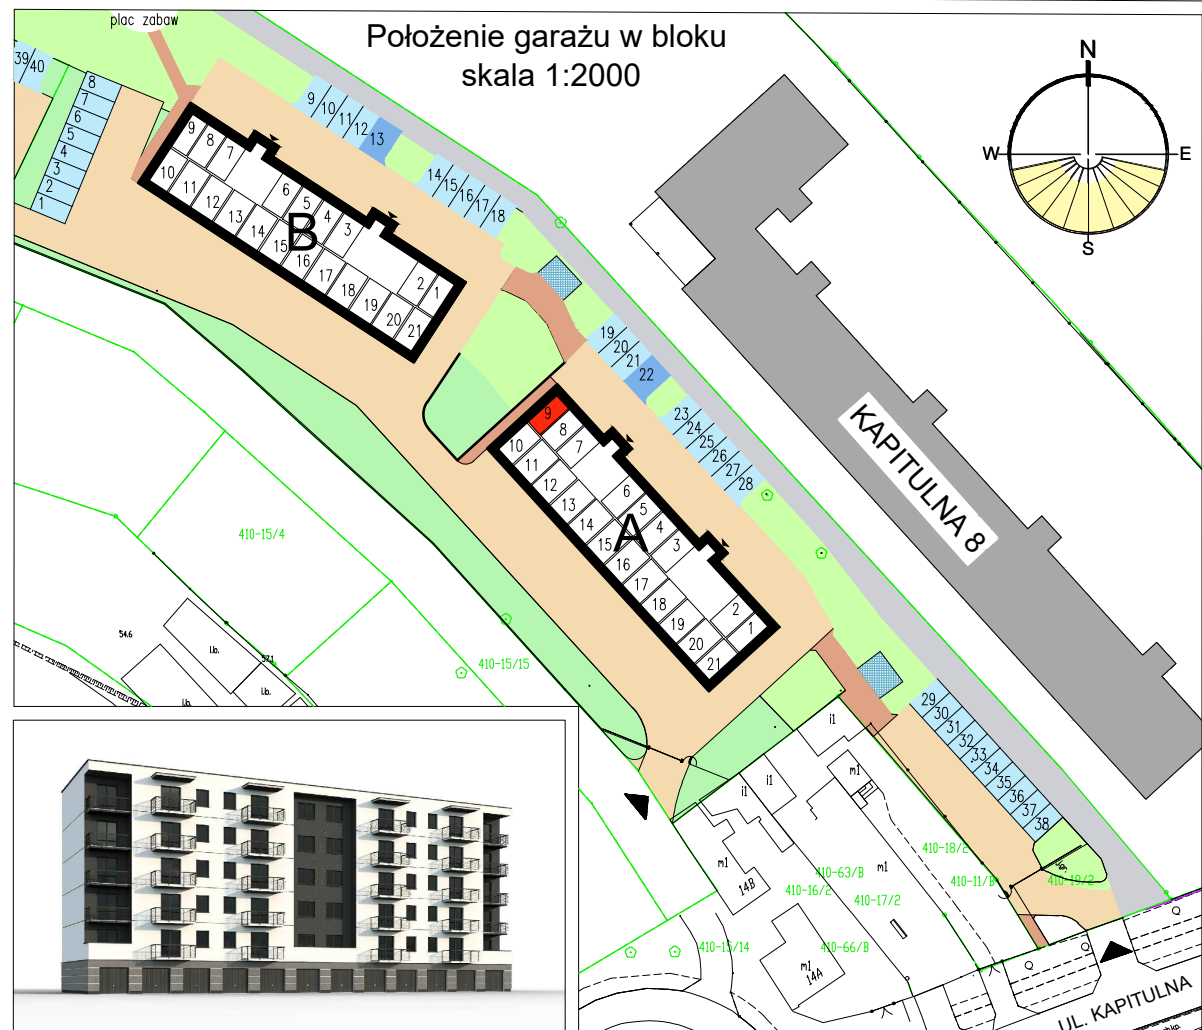

Garaż 9	
Powierzchnia	16,70 m ²

Blok A

Parter

Garaż 9

Włocławek, ul. Kapitulna 12