



RZUT GARAŻU skala 1:50

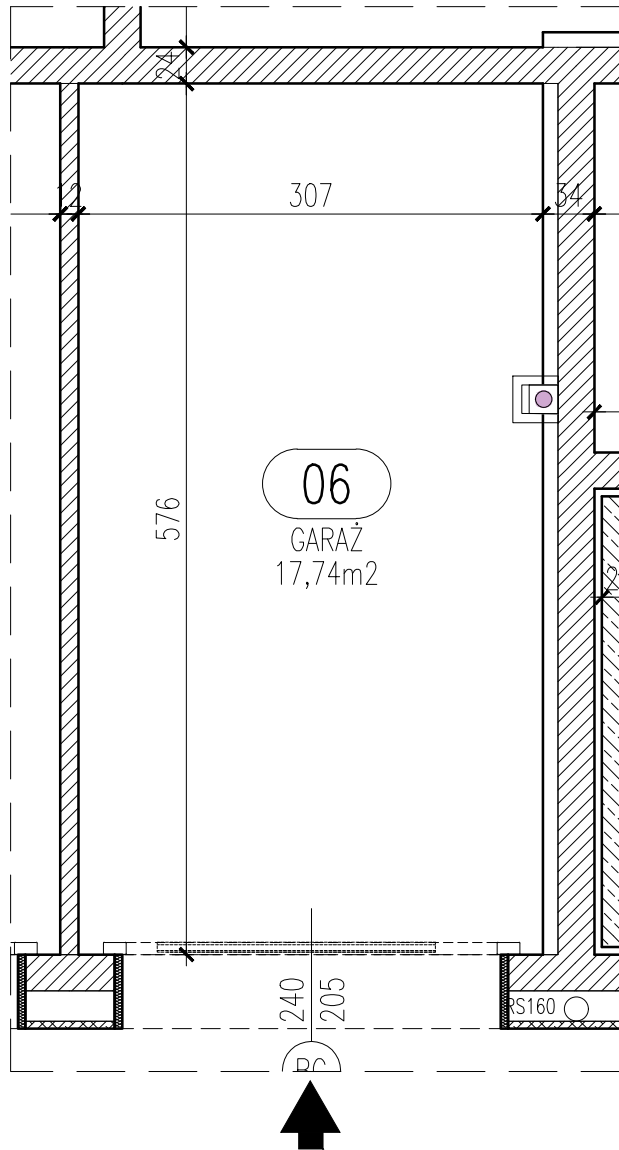

UWAGA: Podane parametry wjazdu dotyczą wymiarów w świetle otworu. Nie doliczono ew. elementów instalacji bramy.

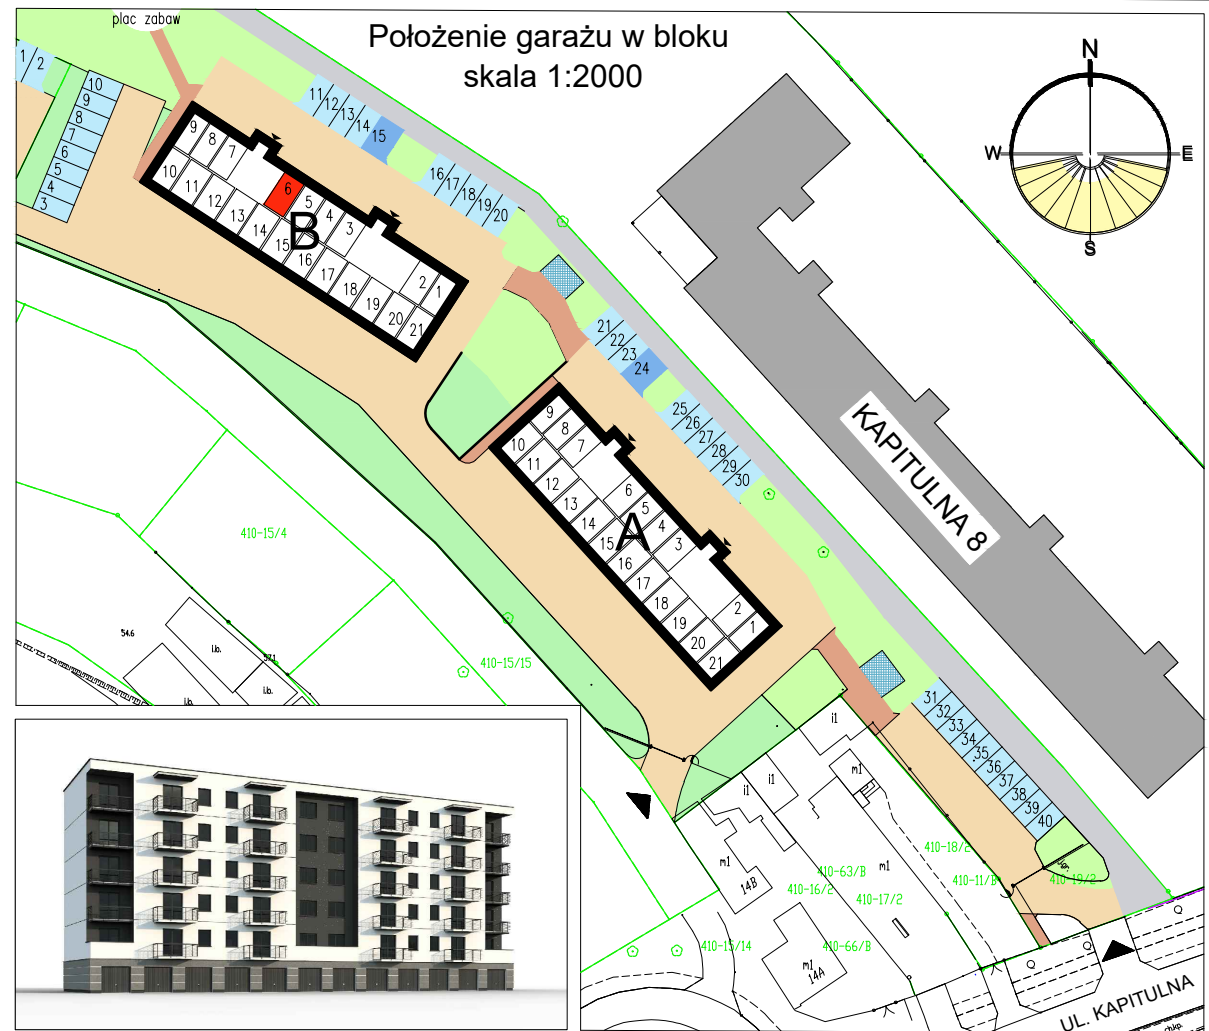

Garaż 6	
Powierzchnia	17,74 m ²



Blok B

Parter

Garaż 6

Włocławek, ul. Kapitulna 12