



RZUT GARAŻU skala 1:50

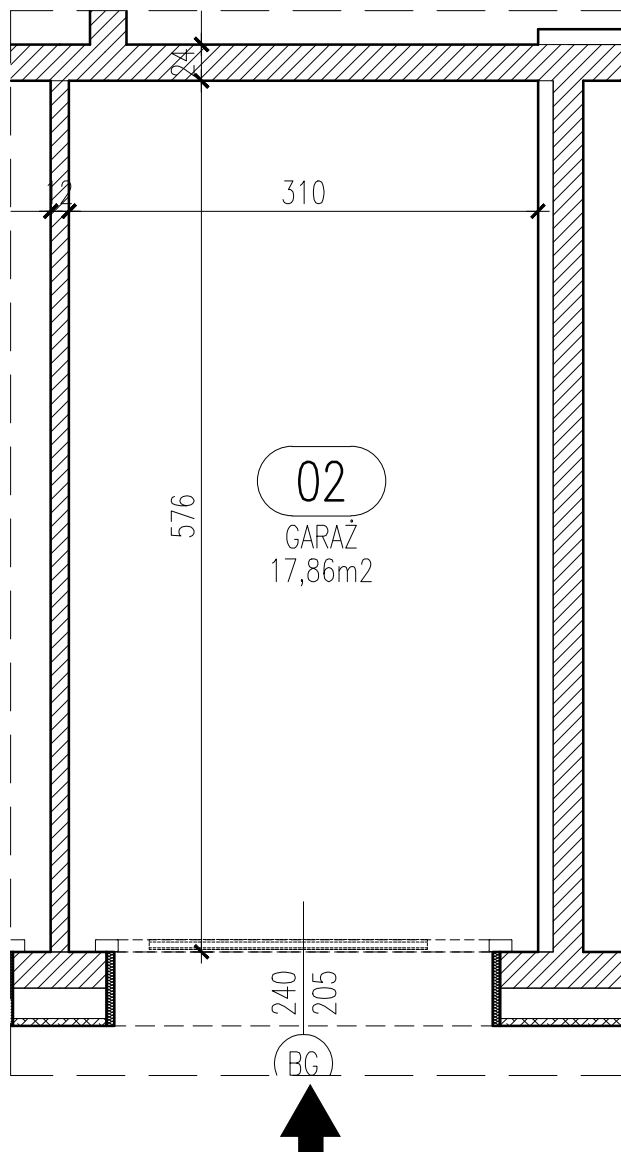

UWAGA: Podane parametry wjazdu dotyczą wymiarów w świetle otworu. Nie doliczono ew. elementów instalacji bramy.

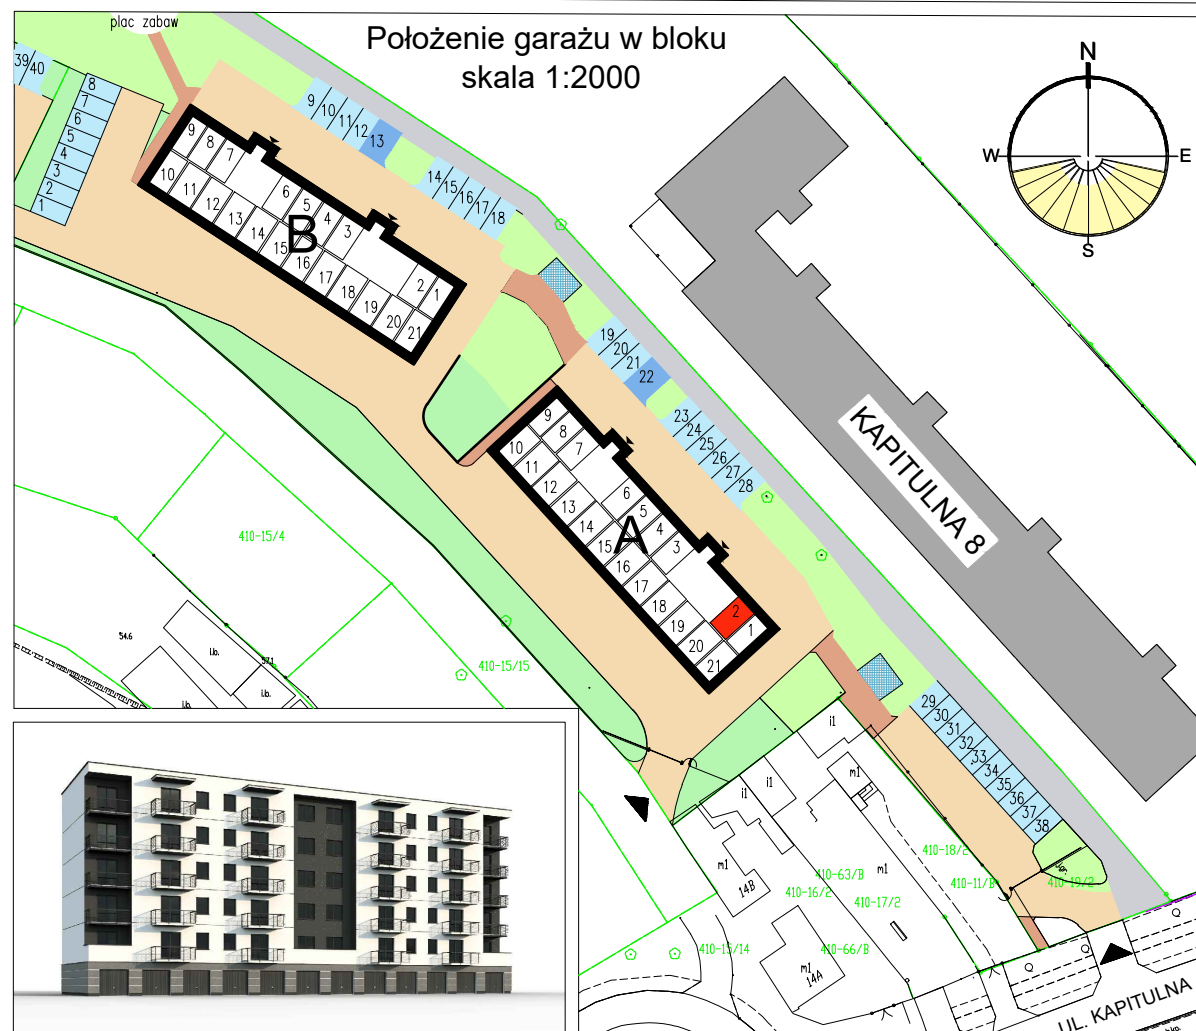

Garaż 2	
Powierzchnia	17,86 m ²



Blok A

Parter

Garaż 2

Włocławek, ul. Kapitulna 12