



RZUT GARAŻU skala 1:50

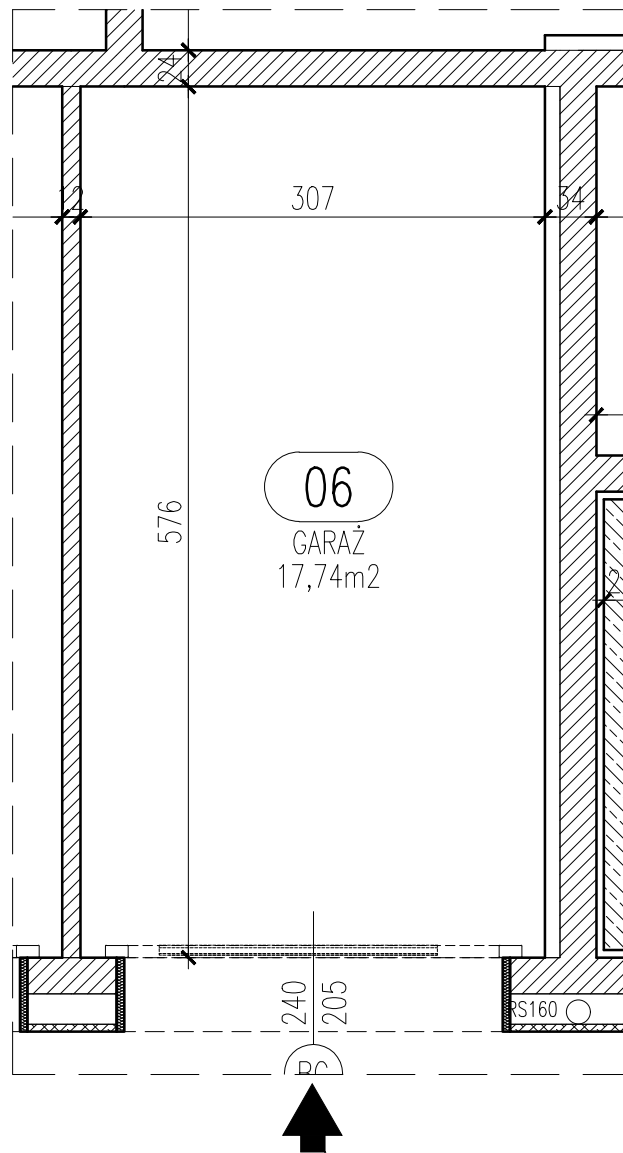

UWAGA: Podane parametry wjazdu dotyczą wymiarów w świetle otworu. Nie doliczono ew. elementów instalacji bramy.

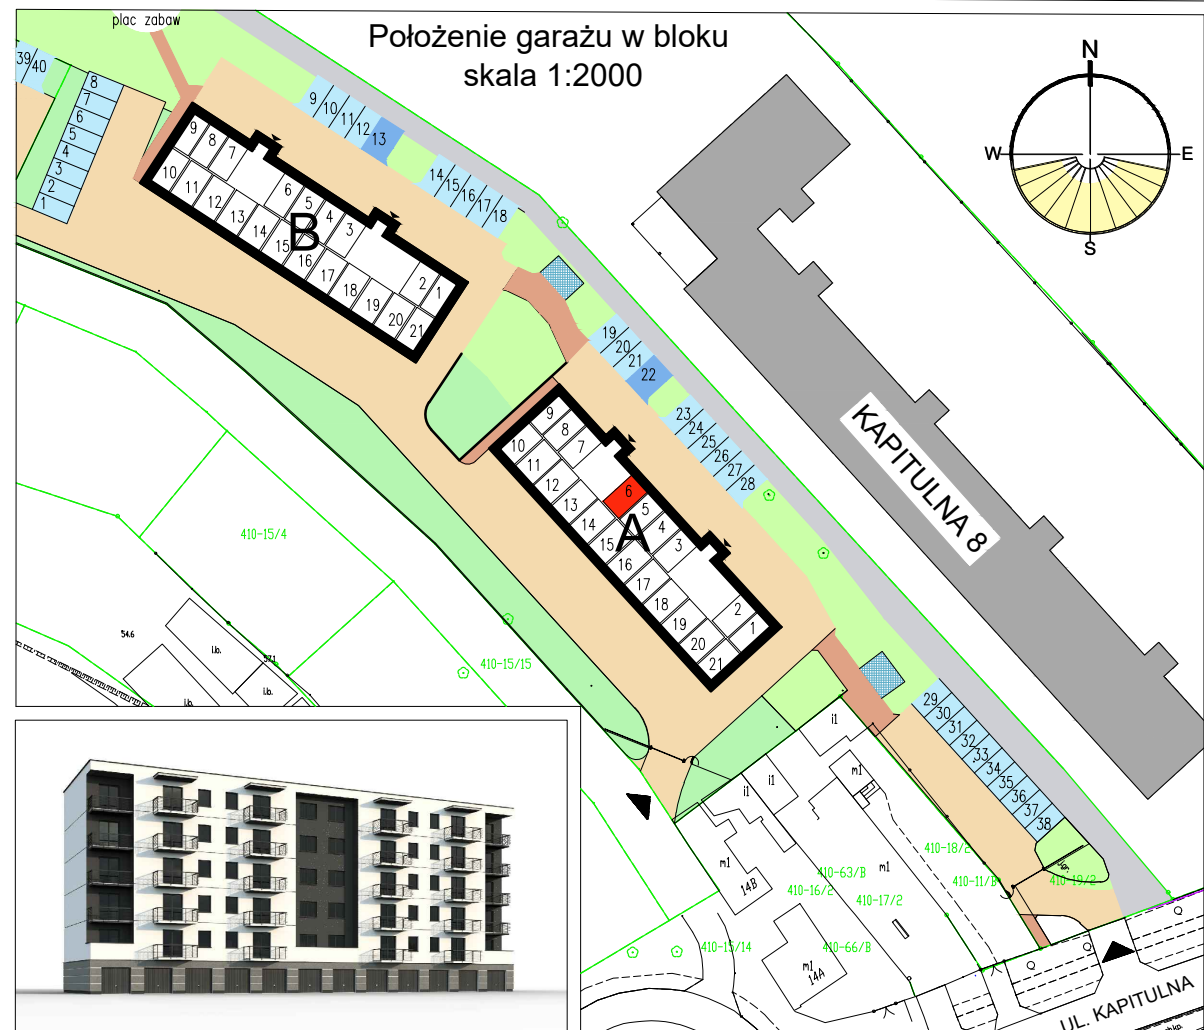

Garaż 6	
Powierzchnia	17,74 m ²

	Blok A
	Parter
Garaż 6	
Włocławek, ul. Kapitulna 12	