



# RZUT GARAŻU skala 1:50

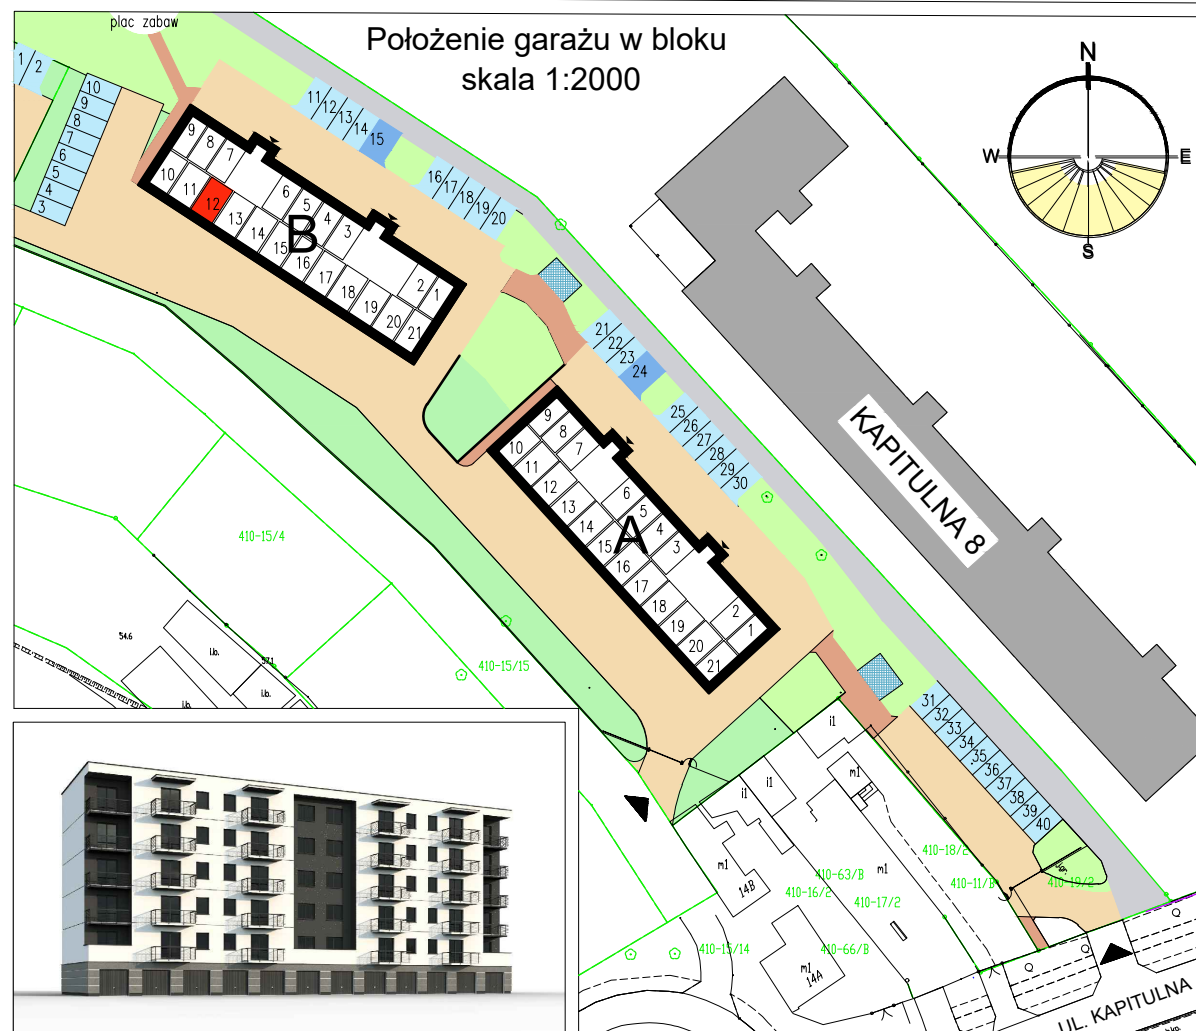

Garaż 12	
Powierzchnia	19,54 m <sup>2</sup>

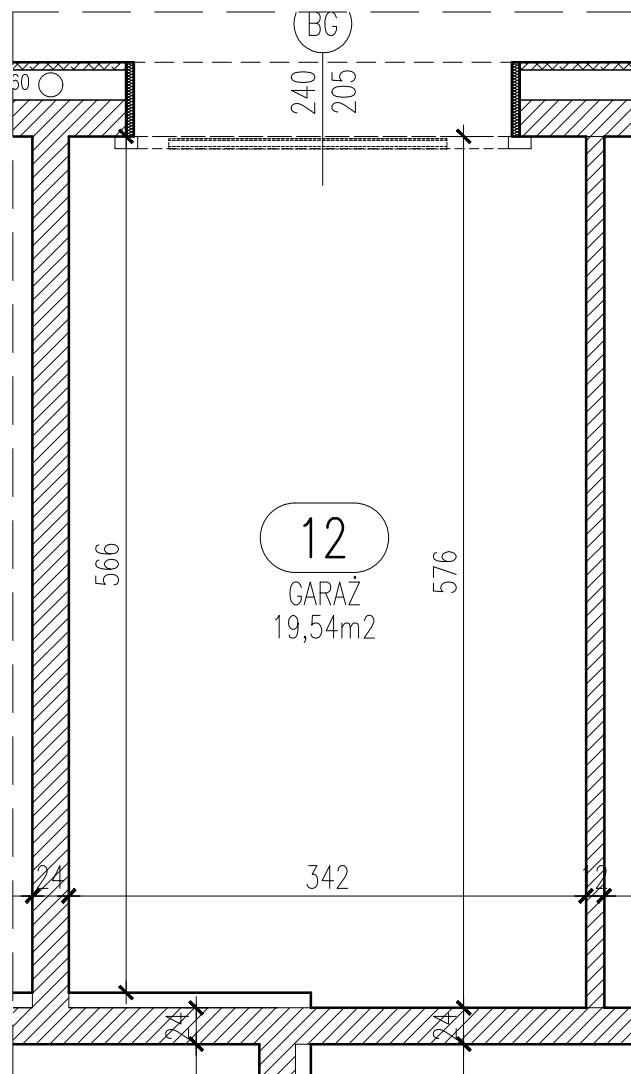

Blok B

Parter

Garaż 12

Włocławek, ul. Kapitulna 12

UWAGA: Podane parametry wjazdu dotyczą wymiarów w świetle otworu. Nie doliczono ew. elementów instalacji bramy.