



RZUT GARAŻU skala 1:50

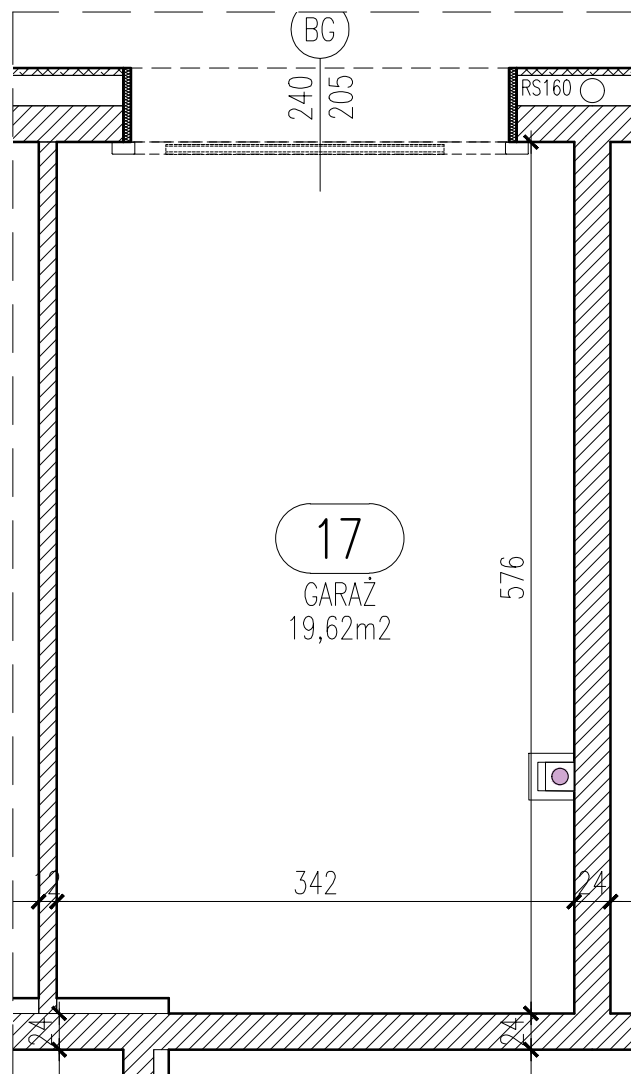

17
GARAŻ
19,62m²

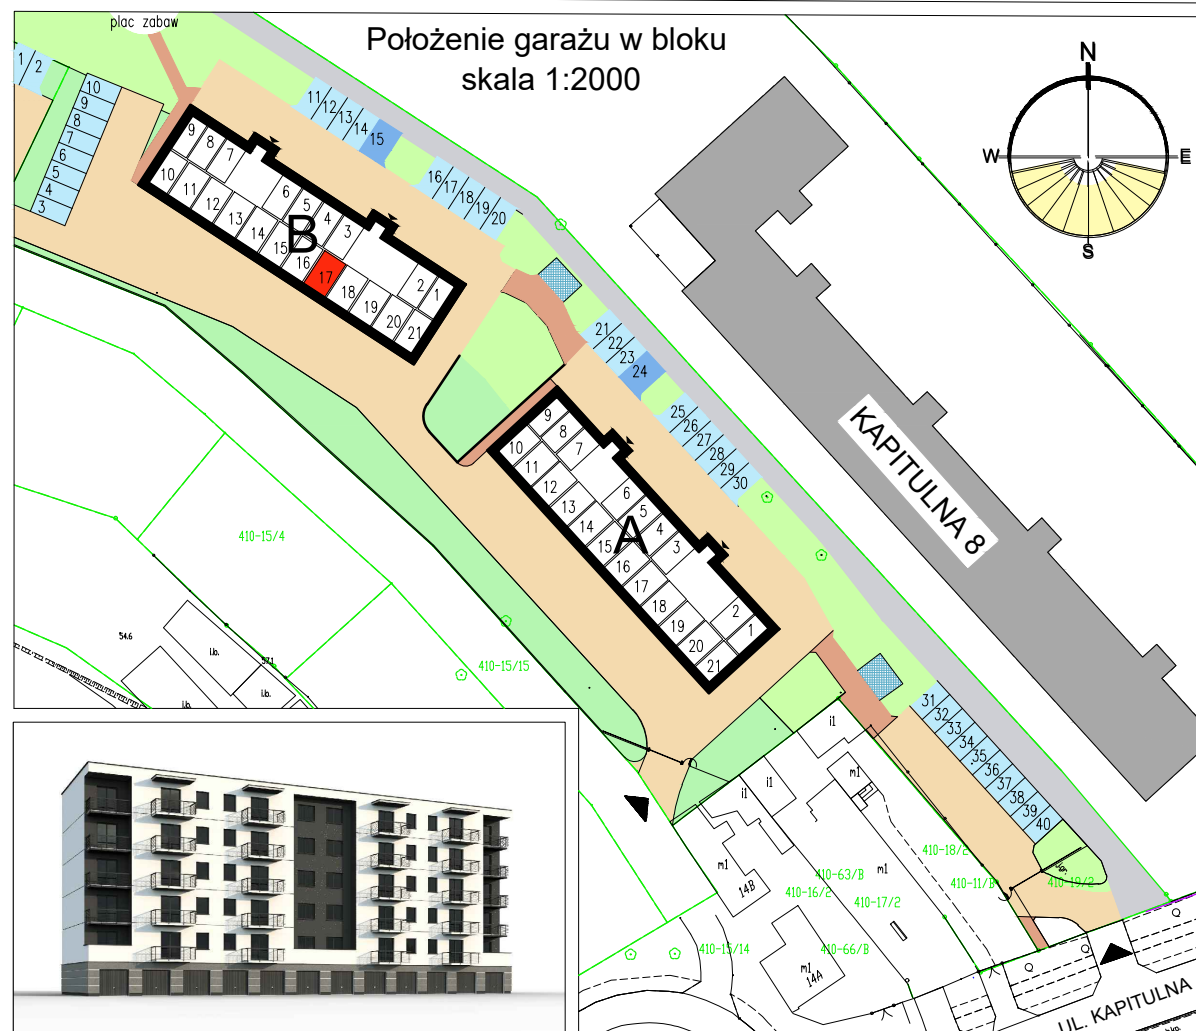

Garaż 17	
Powierzchnia	19,62 m ²



Blok B
Parter

Garaż 17
Włocławek, ul. Kapitulna 12

UWAGA: Podane parametry wjazdu dotyczą wymiarów w świetle otworu. Nie doliczono ew. elementów instalacji bramy.