



RZUT GARAŻU skala 1:50

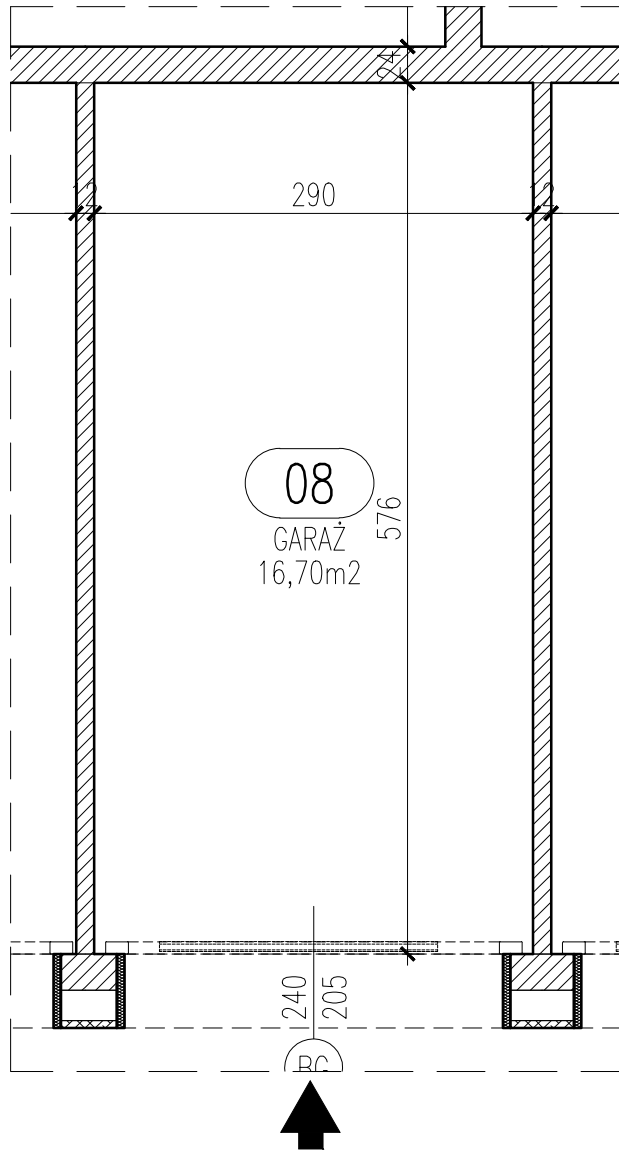

UWAGA: Podane parametry wjazdu dotyczą wymiarów w świetle otworu. Nie doliczono ew. elementów instalacji bramy.

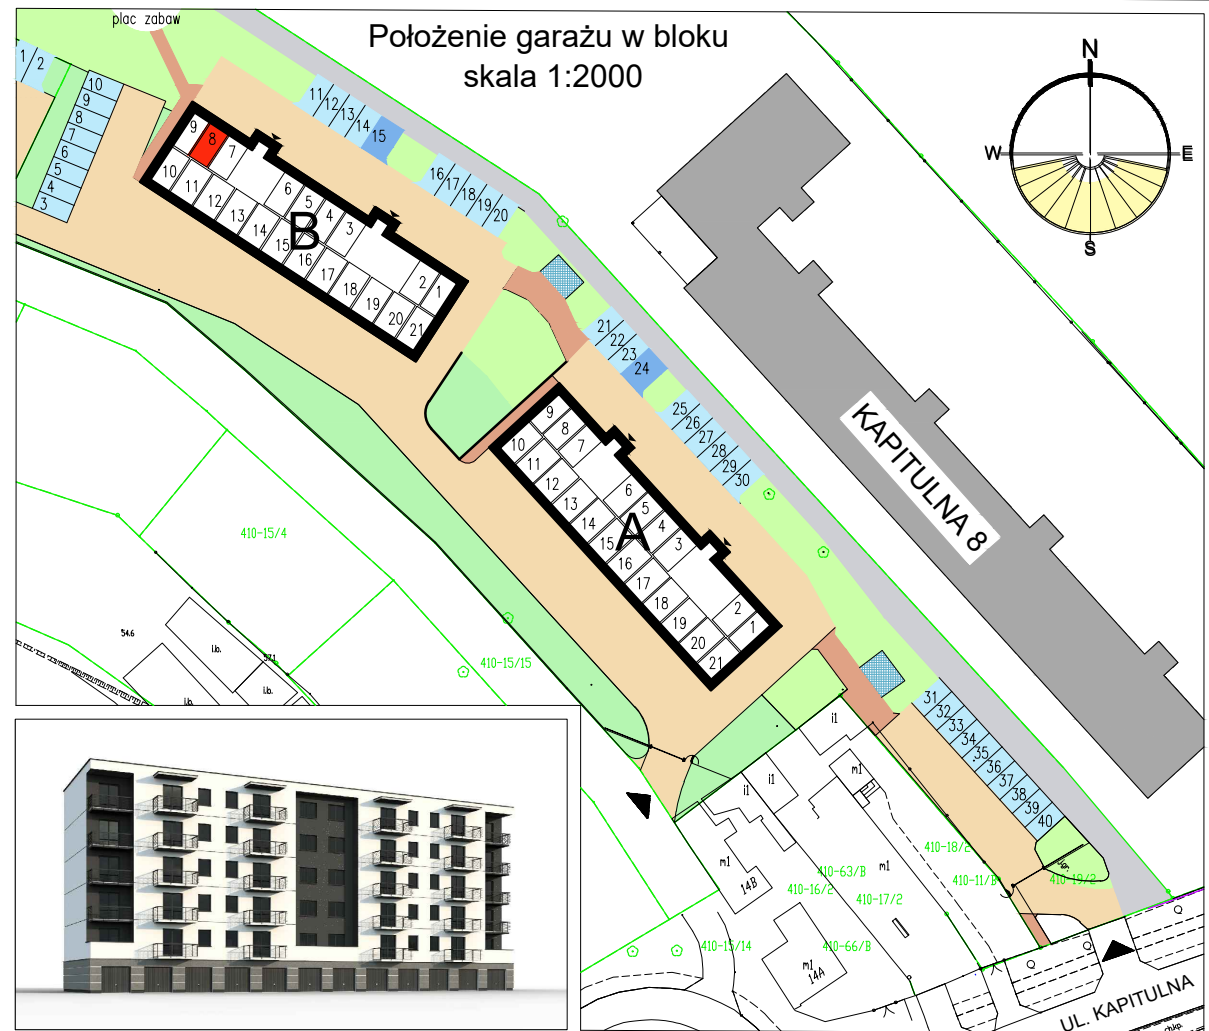

Garaż 8	
Powierzchnia	16,70 m ²



Blok B

Parter

Garaż 8

Wrocław, ul. Kapitulna 12