


RZUT GARAŻU 01

SKALA 1:50

POŁOŻENIE GARAŻU W BUDYNKU

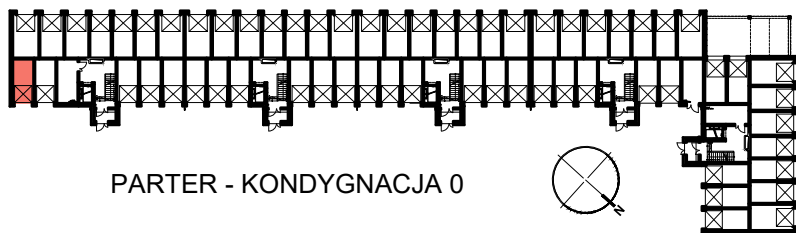

GARAŻ NR 01

POWIERZCHNIA
UŻYTKOWA

15,44 m²

OSIEDLE "NOWY PARK" – KAPITULNA 8/10

KARTA GARAŻU 01

