


RZUT GARAŻU 13

SKALA 1:50

POŁOŻENIE GARAŻU W BUDYNKU

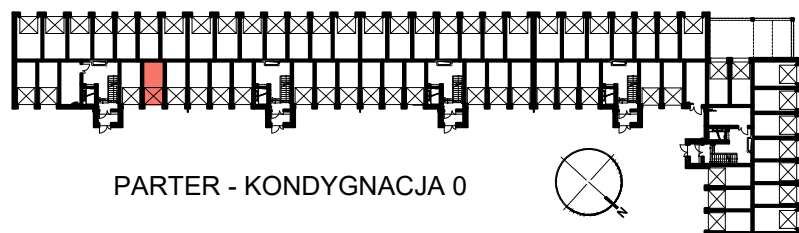

GARAŻ NR 13

POWIERZCHNIA
 UŻYTKOWA

15,90 m²

OSIEDLE "NOWY PARK" – KAPITULNA 8/10

KARTA GARAŻU 13

