


RZUT GARAŻU 15

SKALA 1:50

POŁOŻENIE GARAŻU W BUDYNKU

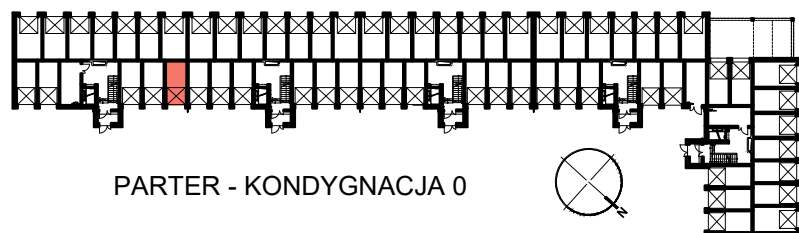

PARTER - KONDYGNACJA 0

GARAŻ NR 15

POWIERZCHNIA
UŻYTKOWA

15,90 m²

OSIEDLE "NOWY PARK" – KAPITULNA 8/10

KARTA GARAŻU 15

