


RZUT GARAŻU 02

SKALA 1:50

POŁOŻENIE GARAŻU W BUDYNKU

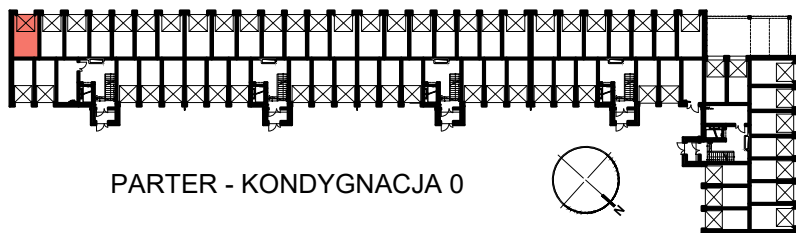

PARTER - KONDYGNACJA 0

GARAŻ NR 02

POWIERZCHNIA
UŻYTKOWA

19,35 m²

OSIEDLE "NOWY PARK" – KAPITULNA 8/10

KARTA GARAŻU 02

