

20

Garaż 20  
17,63m<sup>2</sup>

306

576

P10

240

225


43

24

24

24


24

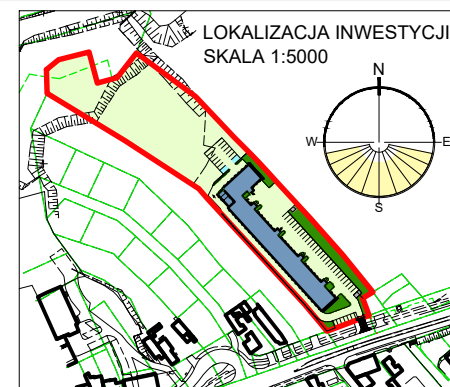

## RZUT GARAŻU 20

SKALA 1:50

### POŁOŻENIE GARAŻU W BUDYNKU

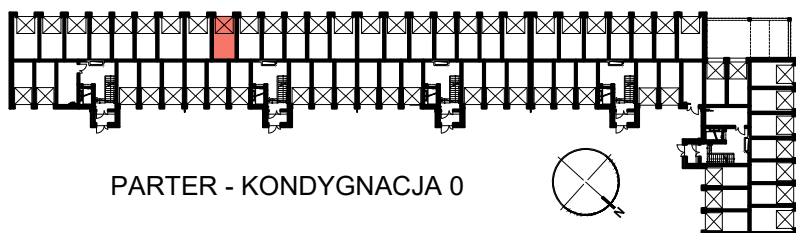

PARTER - KONDYGNACJA 0

### GARAŻ NR 20

POWIERZCHNIA  
UŻYTKOWA

17,63 m<sup>2</sup>

OSIEDLE "NOWY PARK" – KAPITULNA 8/10

### KARTA GARAŻU 20

