


RZUT GARAŻU 03

SKALA 1:50

POŁOŻENIE GARAŻU W BUDYNKU

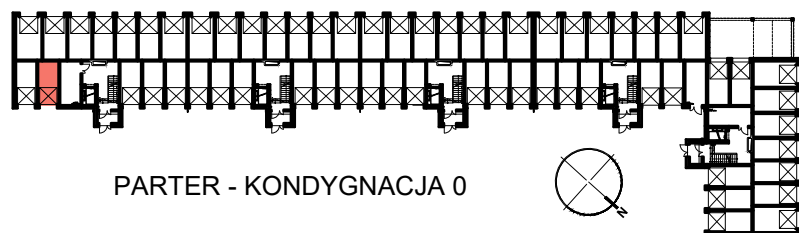

PARTER - KONDYGNACJA 0

GARAŻ NR 03

POWIERZCHNIA
UŻYTKOWA

15,44 m²

OSIEDLE "NOWY PARK" – KAPITULNA 8/10

KARTA GARAŻU 03

