


RZUT GARAŻU 30

SKALA 1:50

POŁOŻENIE GARAŻU W BUDYNKU

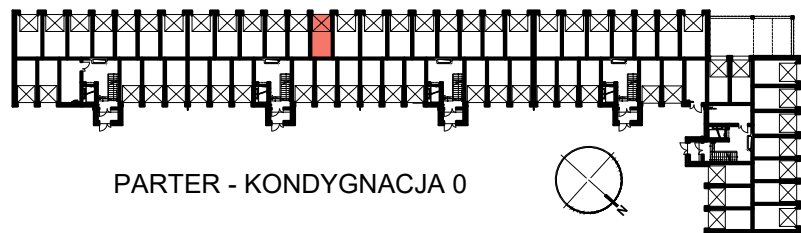

PARTER - KONDYGNACJA 0

GARAŻ NR 30

POWIERZCHNIA
UŻYTKOWA

15,90 m²

OSIEDLE "NOWY PARK" – KAPITULNA 8/10

KARTA GARAŻU 30

