


RZUT GARAŻU 36

SKALA 1:50

POŁOŻENIE GARAŻU W BUDYNKU

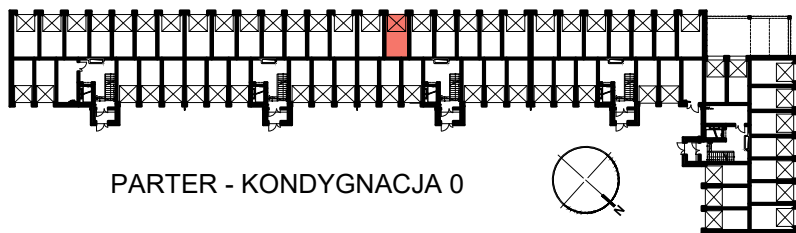

PARTER - KONDYGNACJA 0

GARAŻ NR 36

POWIERZCHNIA
UŻYTKOWA

17,63 m²

OSIEDLE "NOWY PARK" – KAPITULNA 8/10

KARTA GARAŻU 36

