


RZUT GARAŻU 04
SKALA 1:50

POŁOŻENIE GARAŻU W BUDYNKU

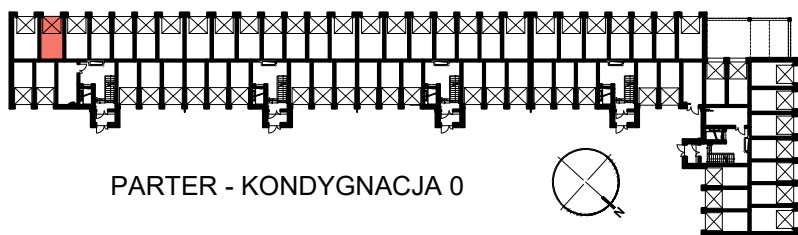

PARTER - KONDYGNACJA 0

GARAŻ NR 04

POWIERZCHNIA
UŻYTKOWA

17,63 m²

OSIEDLE "NOWY PARK" – KAPITULNA 8/10

KARTA GARAŻU 04

