


## RZUT GARAŻU 43

SKALA 1:50

### POŁOŻENIE GARAŻU W BUDYNKU

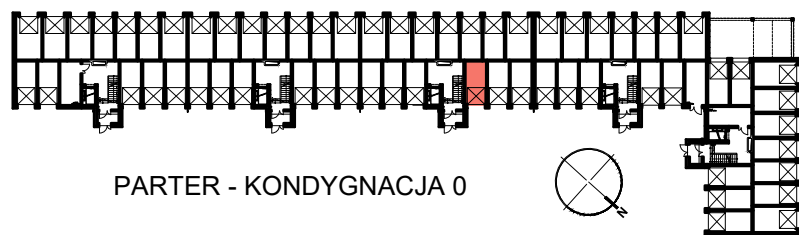

### GARAŻ NR 43

POWIERZCHNIA  
 UŻYTKOWA

15,90 m<sup>2</sup>

OSIEDLE "NOWY PARK" – KAPITULNA 8/10

### KARTA GARAŻU 43

