


## RZUT GARAŻU 51

SKALA 1:50

### POŁOŻENIE GARAŻU W BUDYNKU

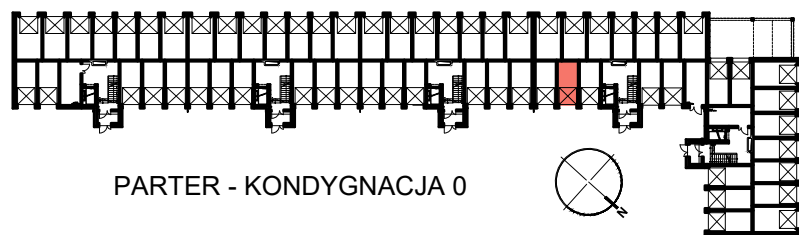

### GARAŻ NR 51

POWIERZCHNIA  
UŻYTKOWA

15,44 m<sup>2</sup>

OSIEDLE "NOWY PARK" – KAPITULNA 8/10

### KARTA GARAŻU 51

