


RZUT GARAŻU 52

SKALA 1:50

POŁOŻENIE GARAŻU W BUDYNKU

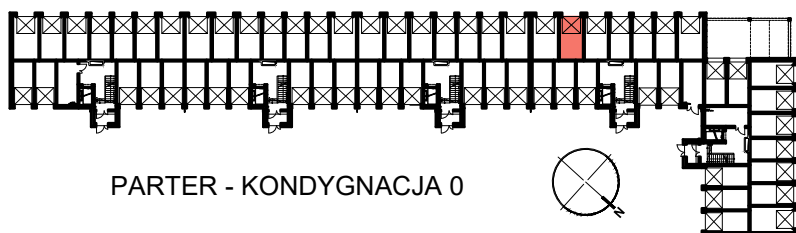

PARTER - KONDYGNACJA 0

GARAŻ NR 52

POWIERZCHNIA
UŻYTKOWA

17,63 m²

OSIEDLE "NOWY PARK" – KAPITULNA 8/10

KARTA GARAŻU 52

